

— ······ Ny Fjernvarmeføring

Vand

0,4 kV Elkabel

10 / 15 kV Elkabel

Gadelys


Kloak

Gas

Fiber/TDC

······ Døde ledninger

Note:
 Respektstands jf. DS 475 skal overholdes, medmindre andet er aftalt specifikt.
 Alle fremmedlednings placering er vejledende. Der skal indhentes nye LER- oplysninger i.m. gravearbejdet.

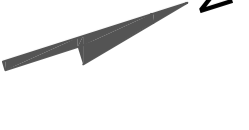


Bygherre: CEV Varme A/S

Etablering af fjernvarme i Vorbasse

Emne: Østergade 59-62, Skødebjergvej,
 og ny Central

Rev.	B	Rev. nr.
Rev. B		
Rev. A		
Mål	1:500	AI
Dato	16.01.2024	
Proj.		
Check:		
Sag nr.	2023-122	

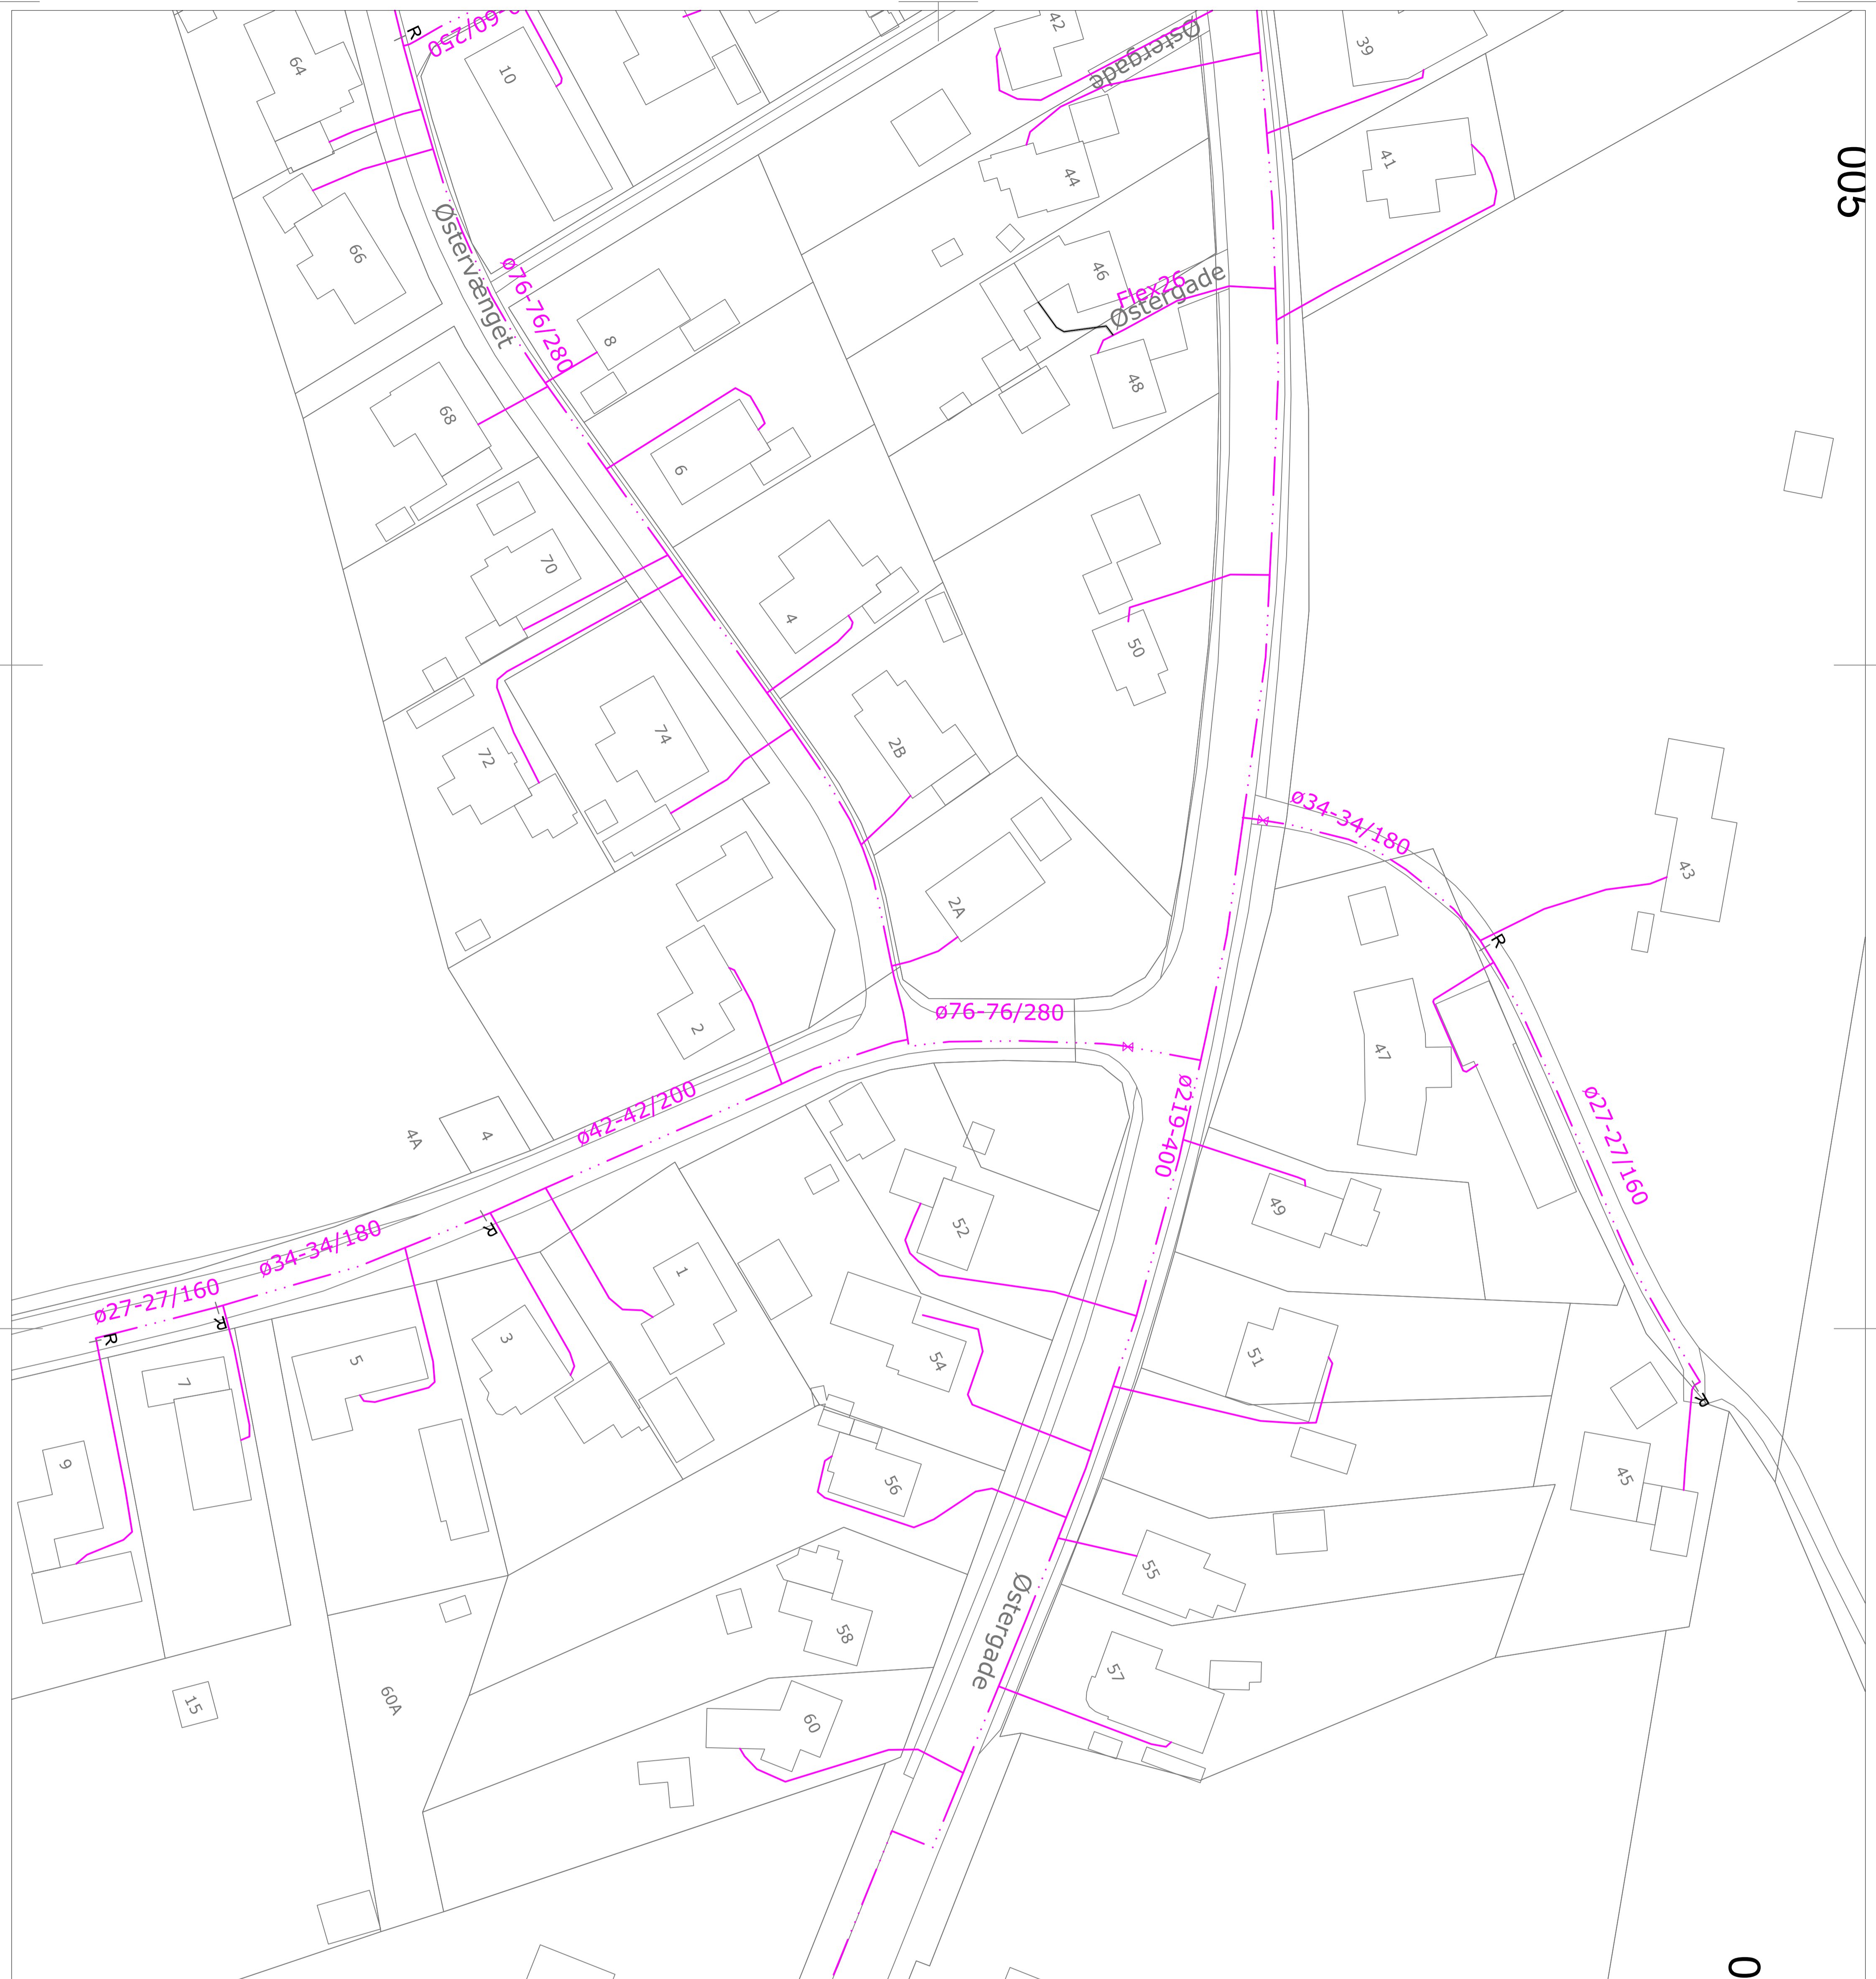


— Ny Fjernvarmledning

Vand
0,4 kV Elkabel
10 / 15 kV Elkabel
Gadelys
Kloak
Gas
Fiber/TDC
Døde ledninger

Note:
Respektstands jf. DS 475 skal overholdes, medmindre andet er aftalt specifikt.

Alle fremmedlednings placering er vejledende. Der skal indhentes nye LER- oplysninger i.m. gravearbejdet.

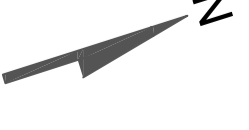

Bygherre: CEV Varme A/S

Etablering af fjernvarme i Vorbasse

Emne: Østergade 41-60, Bøkkervej,
Østervænget 2-10 og 64-74

Rev.	B	Rev.	A
Mål	1:500	AI	
Dato	16.01.2024		
Proj.			
Check.			
Sag nr.	2023-122		

Tegn. nr.


010-04



Varmeteknikers eget rådgivende ingeniørfirma

Møkkvej 7 6000 Kolding

Tlf. 76308000 dfp@dfp.dk www.dfp.dk

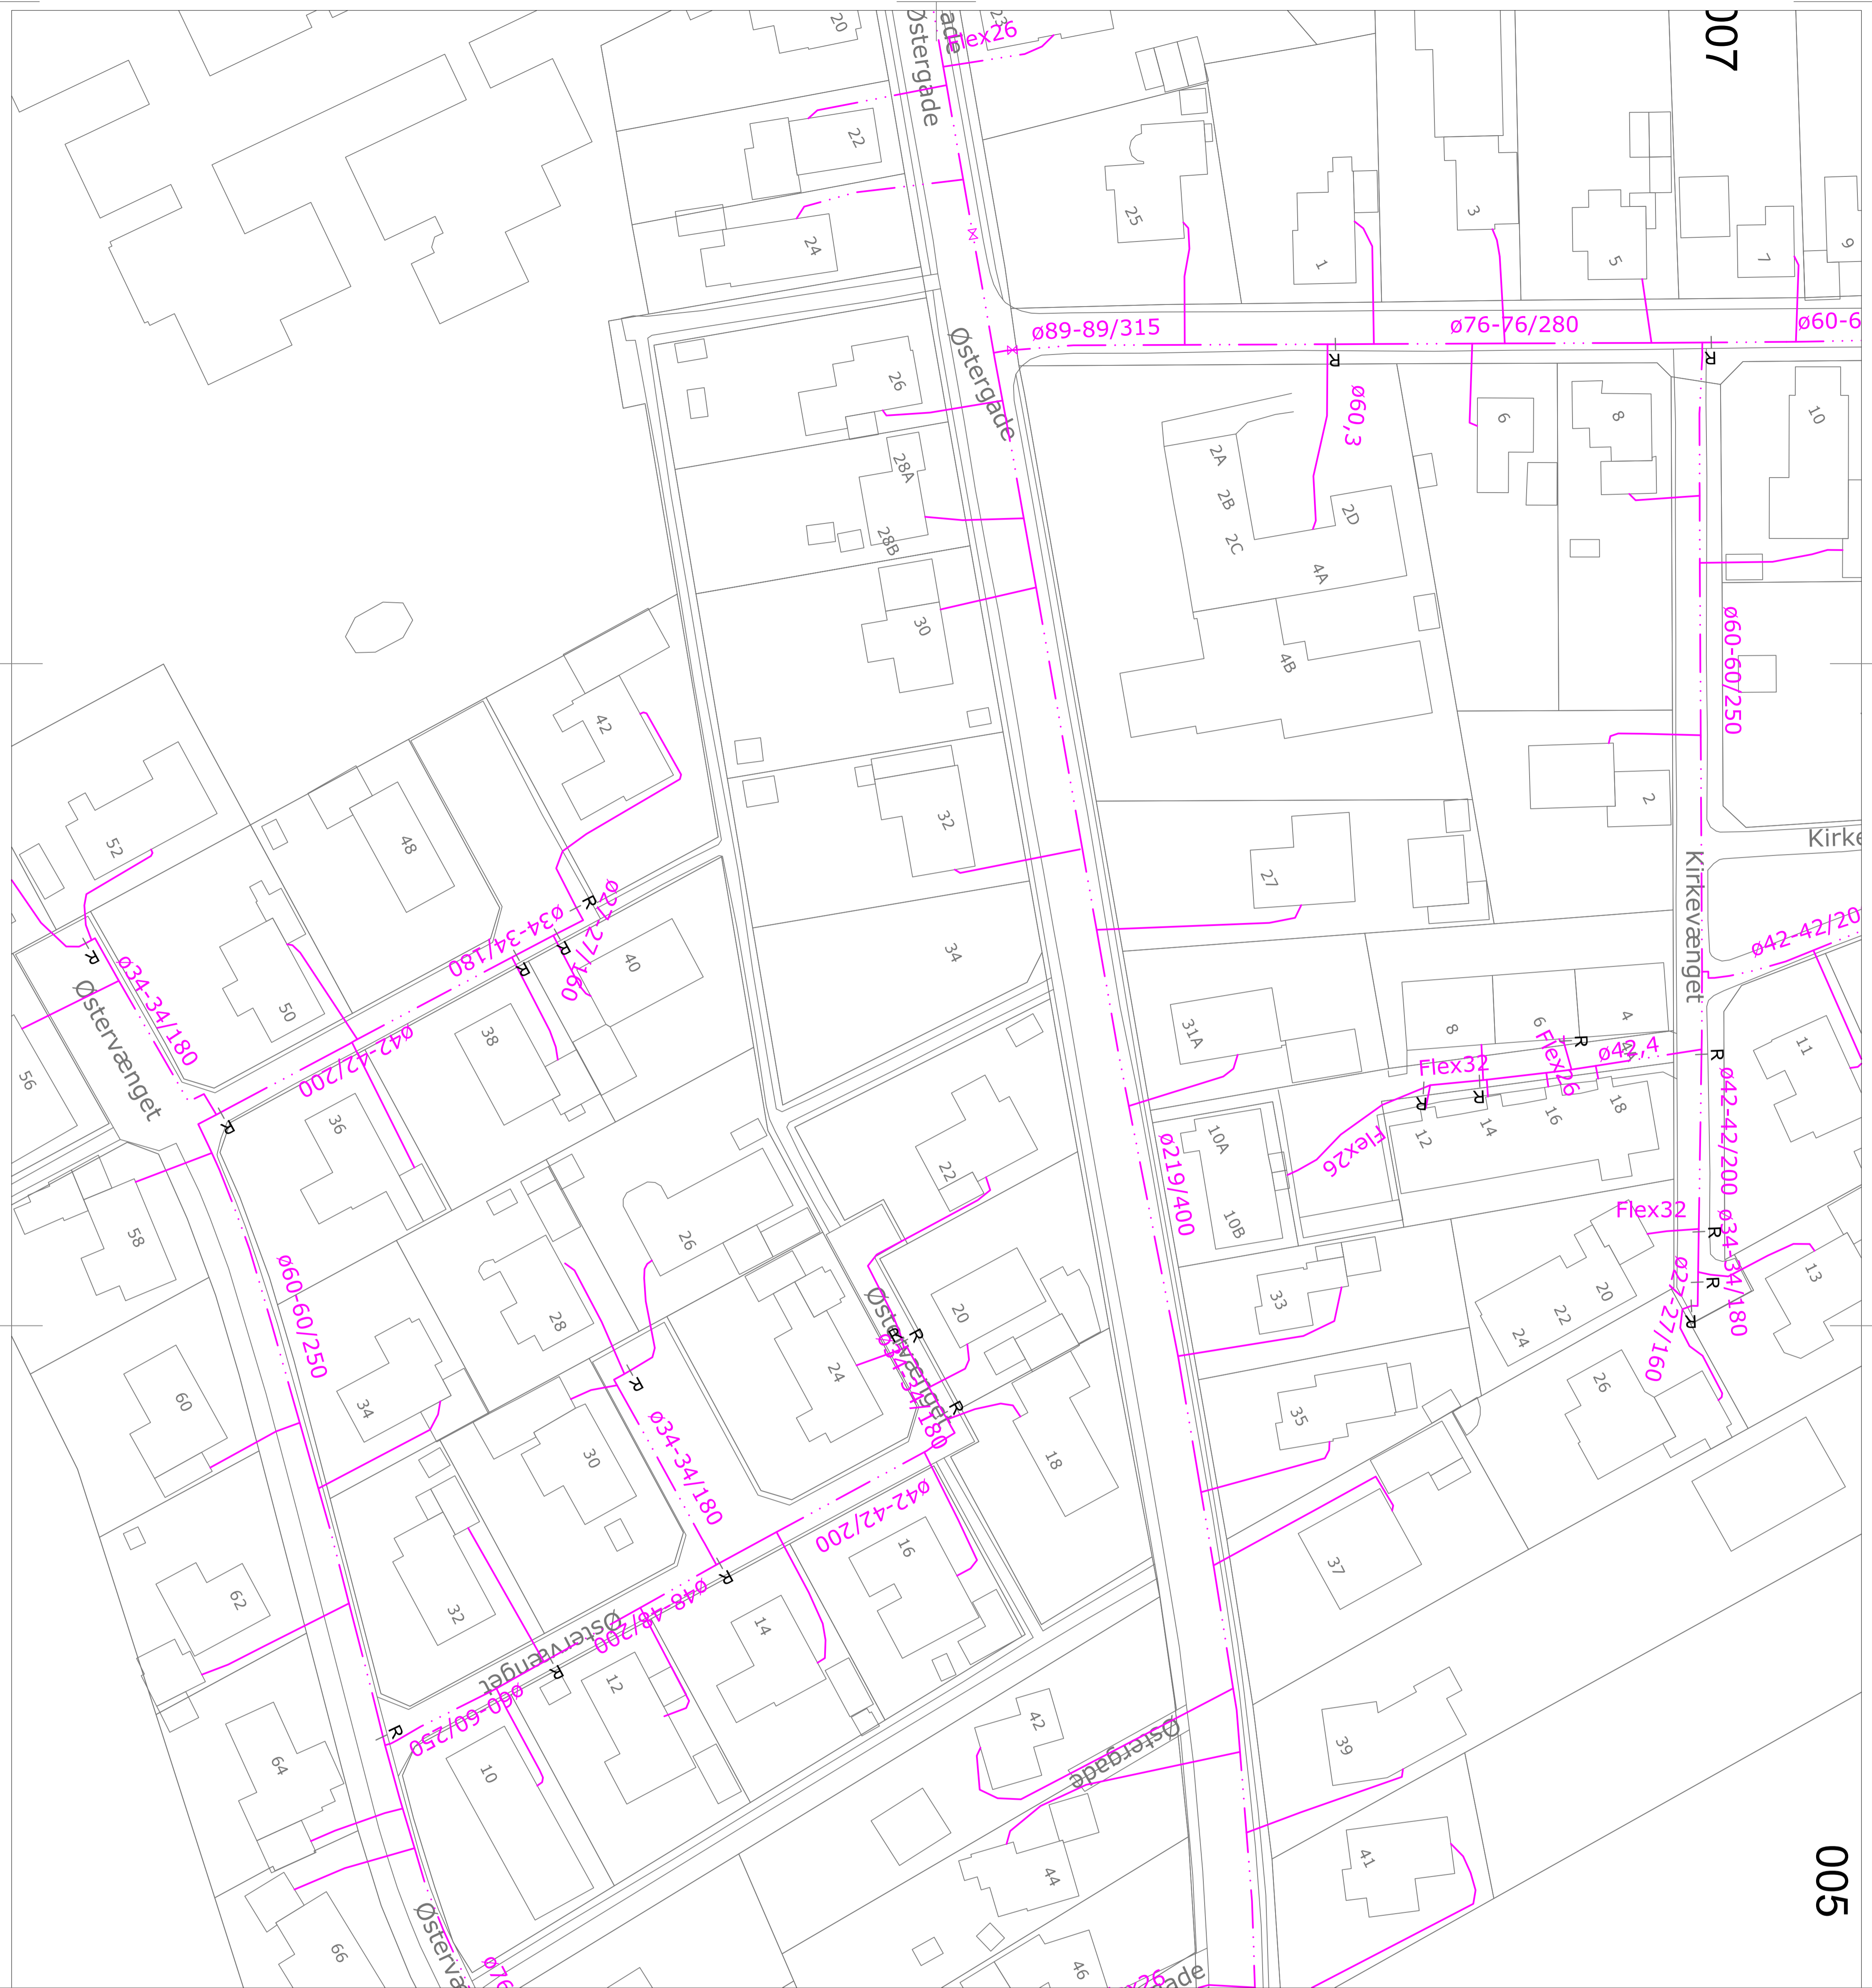


007

005

Kirke

- Ny Fjernvarmeledning
- Vand
- 0,4 kV Elkabel
- 10 / 15 kV Elkabel
- Gadelys
- Kloak
- Gas
- Fiber/TDC
- Døde ledninger

Note:
 Respektstands jf. DS 475 skal overholdes, medmindre andet er aftalt specifikt.
 Alle fremmedlednings placering er vejledende. Der skal indhentes nye LER- oplysninger i.m. gravearbejdet.

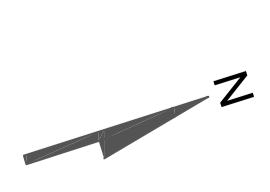

Bygherre: CEV Varme A/S
 Etablering af fjernvarme i Vorbasse
 Emne: Østergade 22-46, Østervænget 10-66

Rev.	B	Rev. nr.
Rev. A	1:500	AI
Dato	16.01.2024	
Proj.		
Check:		
Sag nr.	2023-122	