


- Ny Fjernvarmledning
- Vand
- 0,4 kV Elkabel
- 10 / 15 kV Elkabel
- Gadeløys
- Kloak
- Gas
- Fiber/TDC
- Døde ledninger

Note:
 Respektstands i.f. DS 475 skal overholdes, medmindre andet er aftalt specifikt.
 Alle fremmedlednings placering er vejledende. Der skal indhentes nye LER- oplysninger i.m. grænsarbejdet.

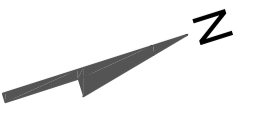


Bygherre: CEV Varme A/S
 Etablering af fjernvarme i Vorbasse
 Emne: Østergade 1-11, Tårngade 11-15
 Hovborgvej, Vestergade 1-11

Rev.	B	Rev. A	1:500	AI
Mål			16.01.2024	
Dato				
Proj.				
Check.				
Sag nr.			2023-122	
Tegn. nr.				



Varmeteknikerens eget rådgivende ingeniørfirma
 Tlf. 76308000 dfp@dfp.dk www.dfp.dk


010-08

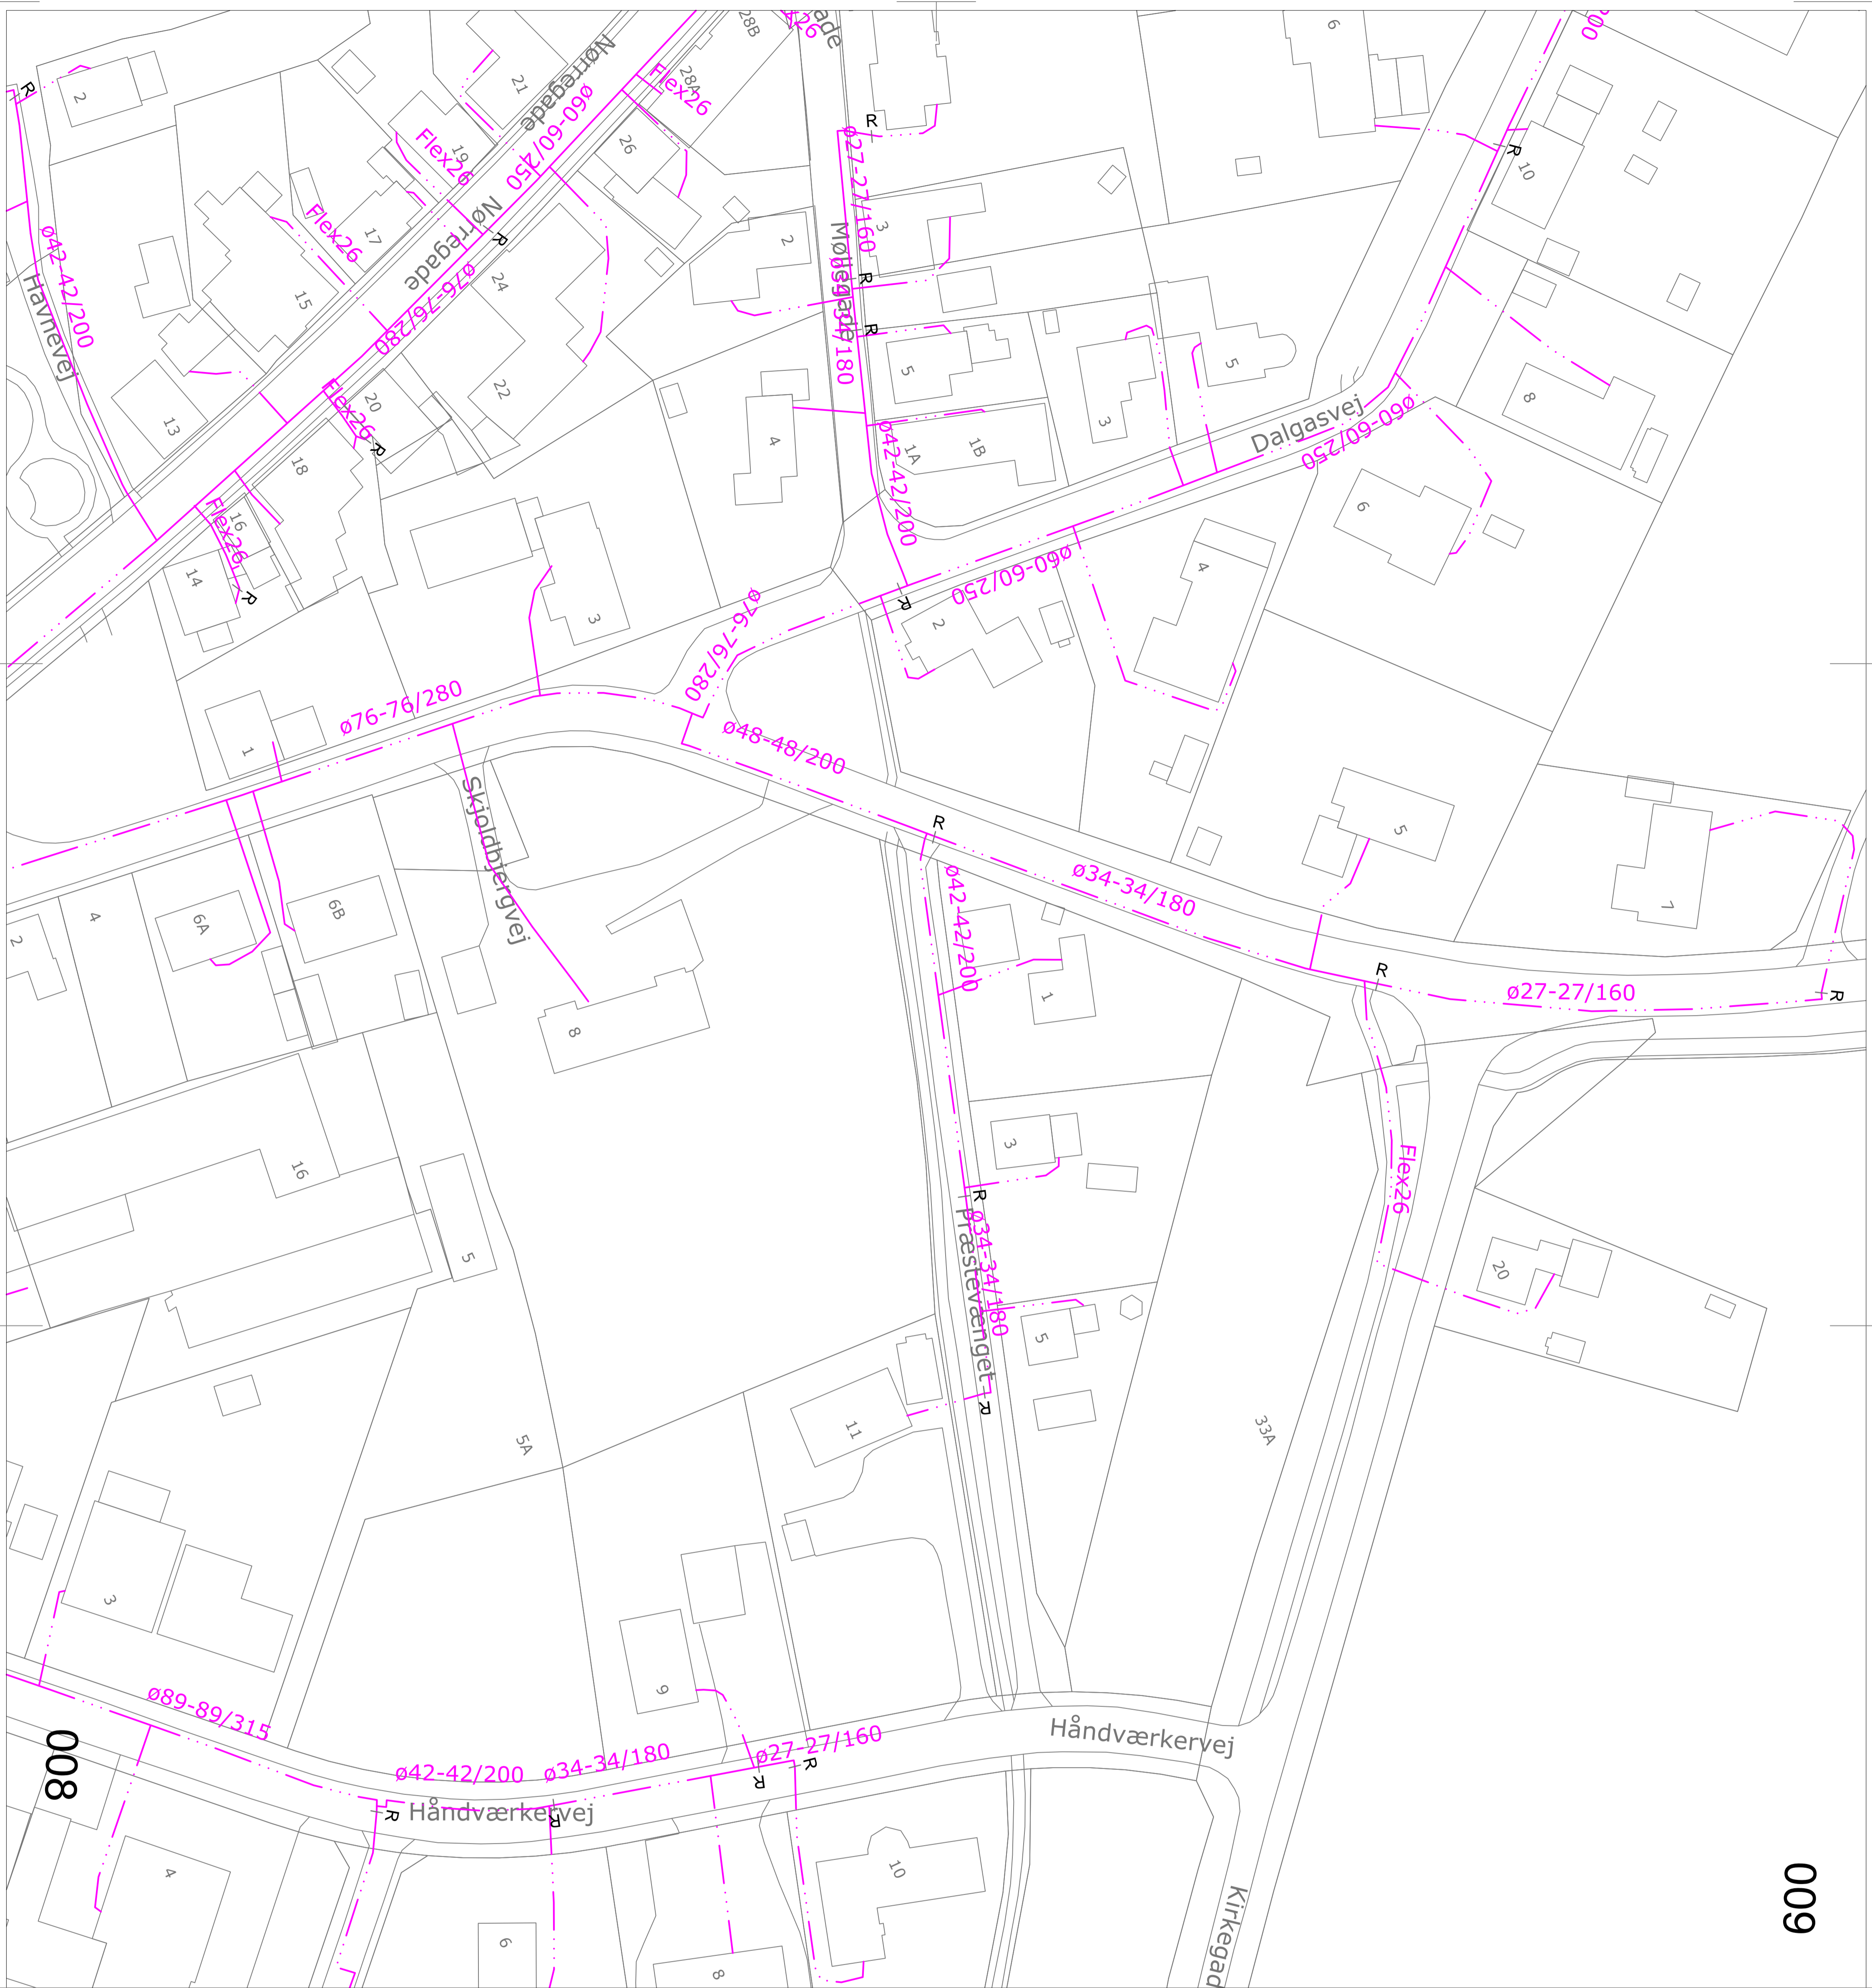

009


- Ny Fjernvarmeføring
- Vand
- 0,4 kV Elkabel
- 10 / 15 kV Elkabel
- Gadeløys
- Kloak
- Gas
- Fiber/TDC
- Døde ledninger

Note:
 Respektstands i.f. DS 475 skal overholdes, medmindre andet er aftalt specifikt.
 Alle fremmedlednings placering er vejledende. Der skal indhentes nye LER- oplysninger i.m. gravearbejdet.

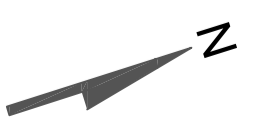

Bygherre: CEV Varme A/S
 Etablering af fjernvarme i Vorbasse
 Emne: Skjoldbjergvej 1-7 Håndværkervej 3-9
 Dalgasvej 2-10

Rev.	B	Dato	Udført af
Rev. A	1:500	16.01.2024	AI
Proj.			
Check.			
Sign. nr.		2023-122	

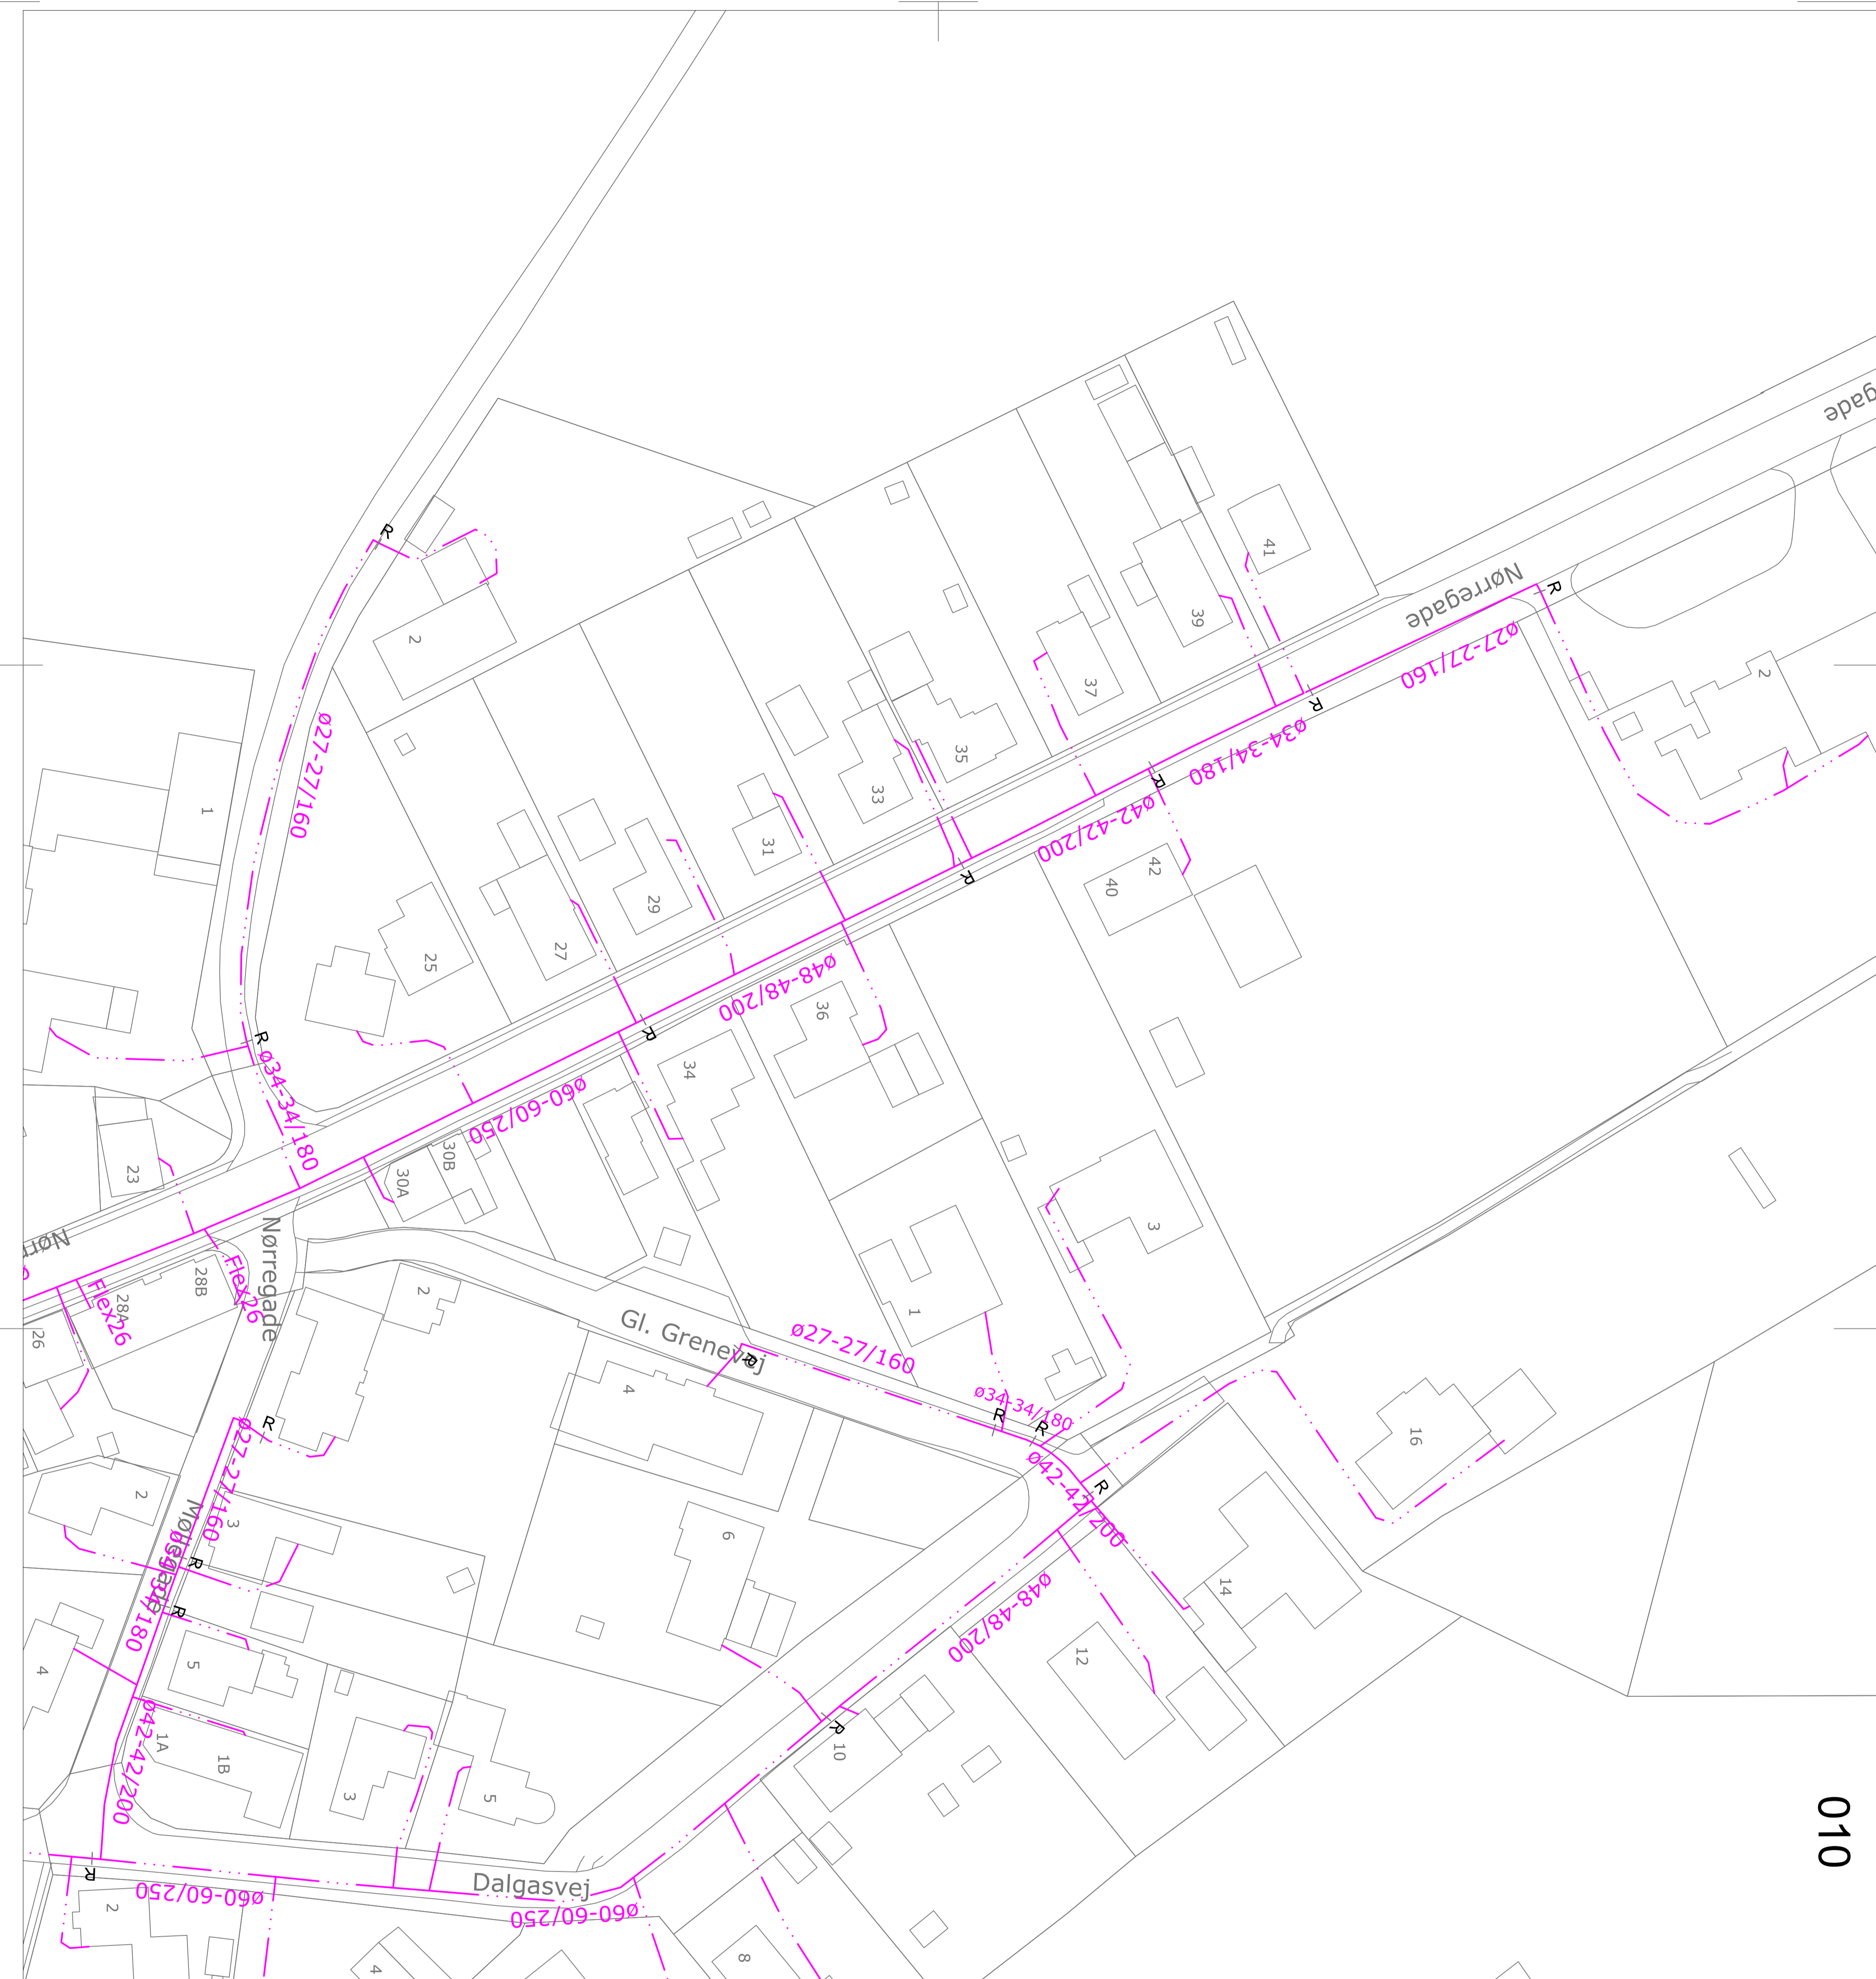


— ····· Ny Fjernvarmledning

Vand
0,4 kV Elkabel
10 / 15 kV Elkabel
Gadelys
Kloak
Gas
Fiber/TDC
Døde ledninger

Note:
Respektstands jf. DS 475 skal overholdes, medmindre andet er aftalt specifikt.

Alle fremmedlednings placering er vejledende. Der skal indhentes nye LER- oplysninger i.m. gravearbejdet.

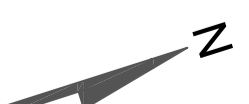

Bygherre: CEV Varme A/S
Etablering af fjernvarme i Vorbasse
Emne: Nørregade 23-41, Gl. Grenevej

Rev.	B	Dato	Udført af
Rev. A	1:500	16.01.2024	AI
Proj.			
Check.			
Sag nr.	2023-122		

Tegn. nr.

010-10



DFP

Varmeteknikers eget rådgivende ingeniørfirma

Mekunvej 7 6000 Kolding

Tlf. 76308000 dfp@dfp.dk www.dfp.dk