




011

- Ny Fjernvarmledning
- Vand
- 0,4 kV Elkabel
- 10 / 15 kV Elkabel
- Gadeløys
- Kloak
- Gas
- Fiber/TDC
- Døde ledninger

Note:
 Respektstandsne jf. DS 475 skal overholdes, medmindre andet er aftalt specifikt.
 Alle fremmedlednings placering er vejledende. Der skal indhentes nye LER- oplysninger i.m. gravaarbejdet.

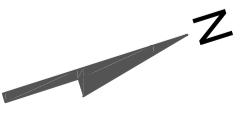


Bygherre: CEV Varme A/S
 Etablering af fjernvarme i Vorbasse
 Emne: Labrivej, Bøgevej, Birkevej
 Dalagervej 1-11

Rev. B	
Rev. A	1:500 AI
Mål	16.01.2024
Dato	
Proj.	
Check.	
Sag nr.	2023-122



Varmeteknik og rådgivende ingeniørfirma
 Tlf. 76308000 dfp@dfp.dk www.dfp.dk


010-11

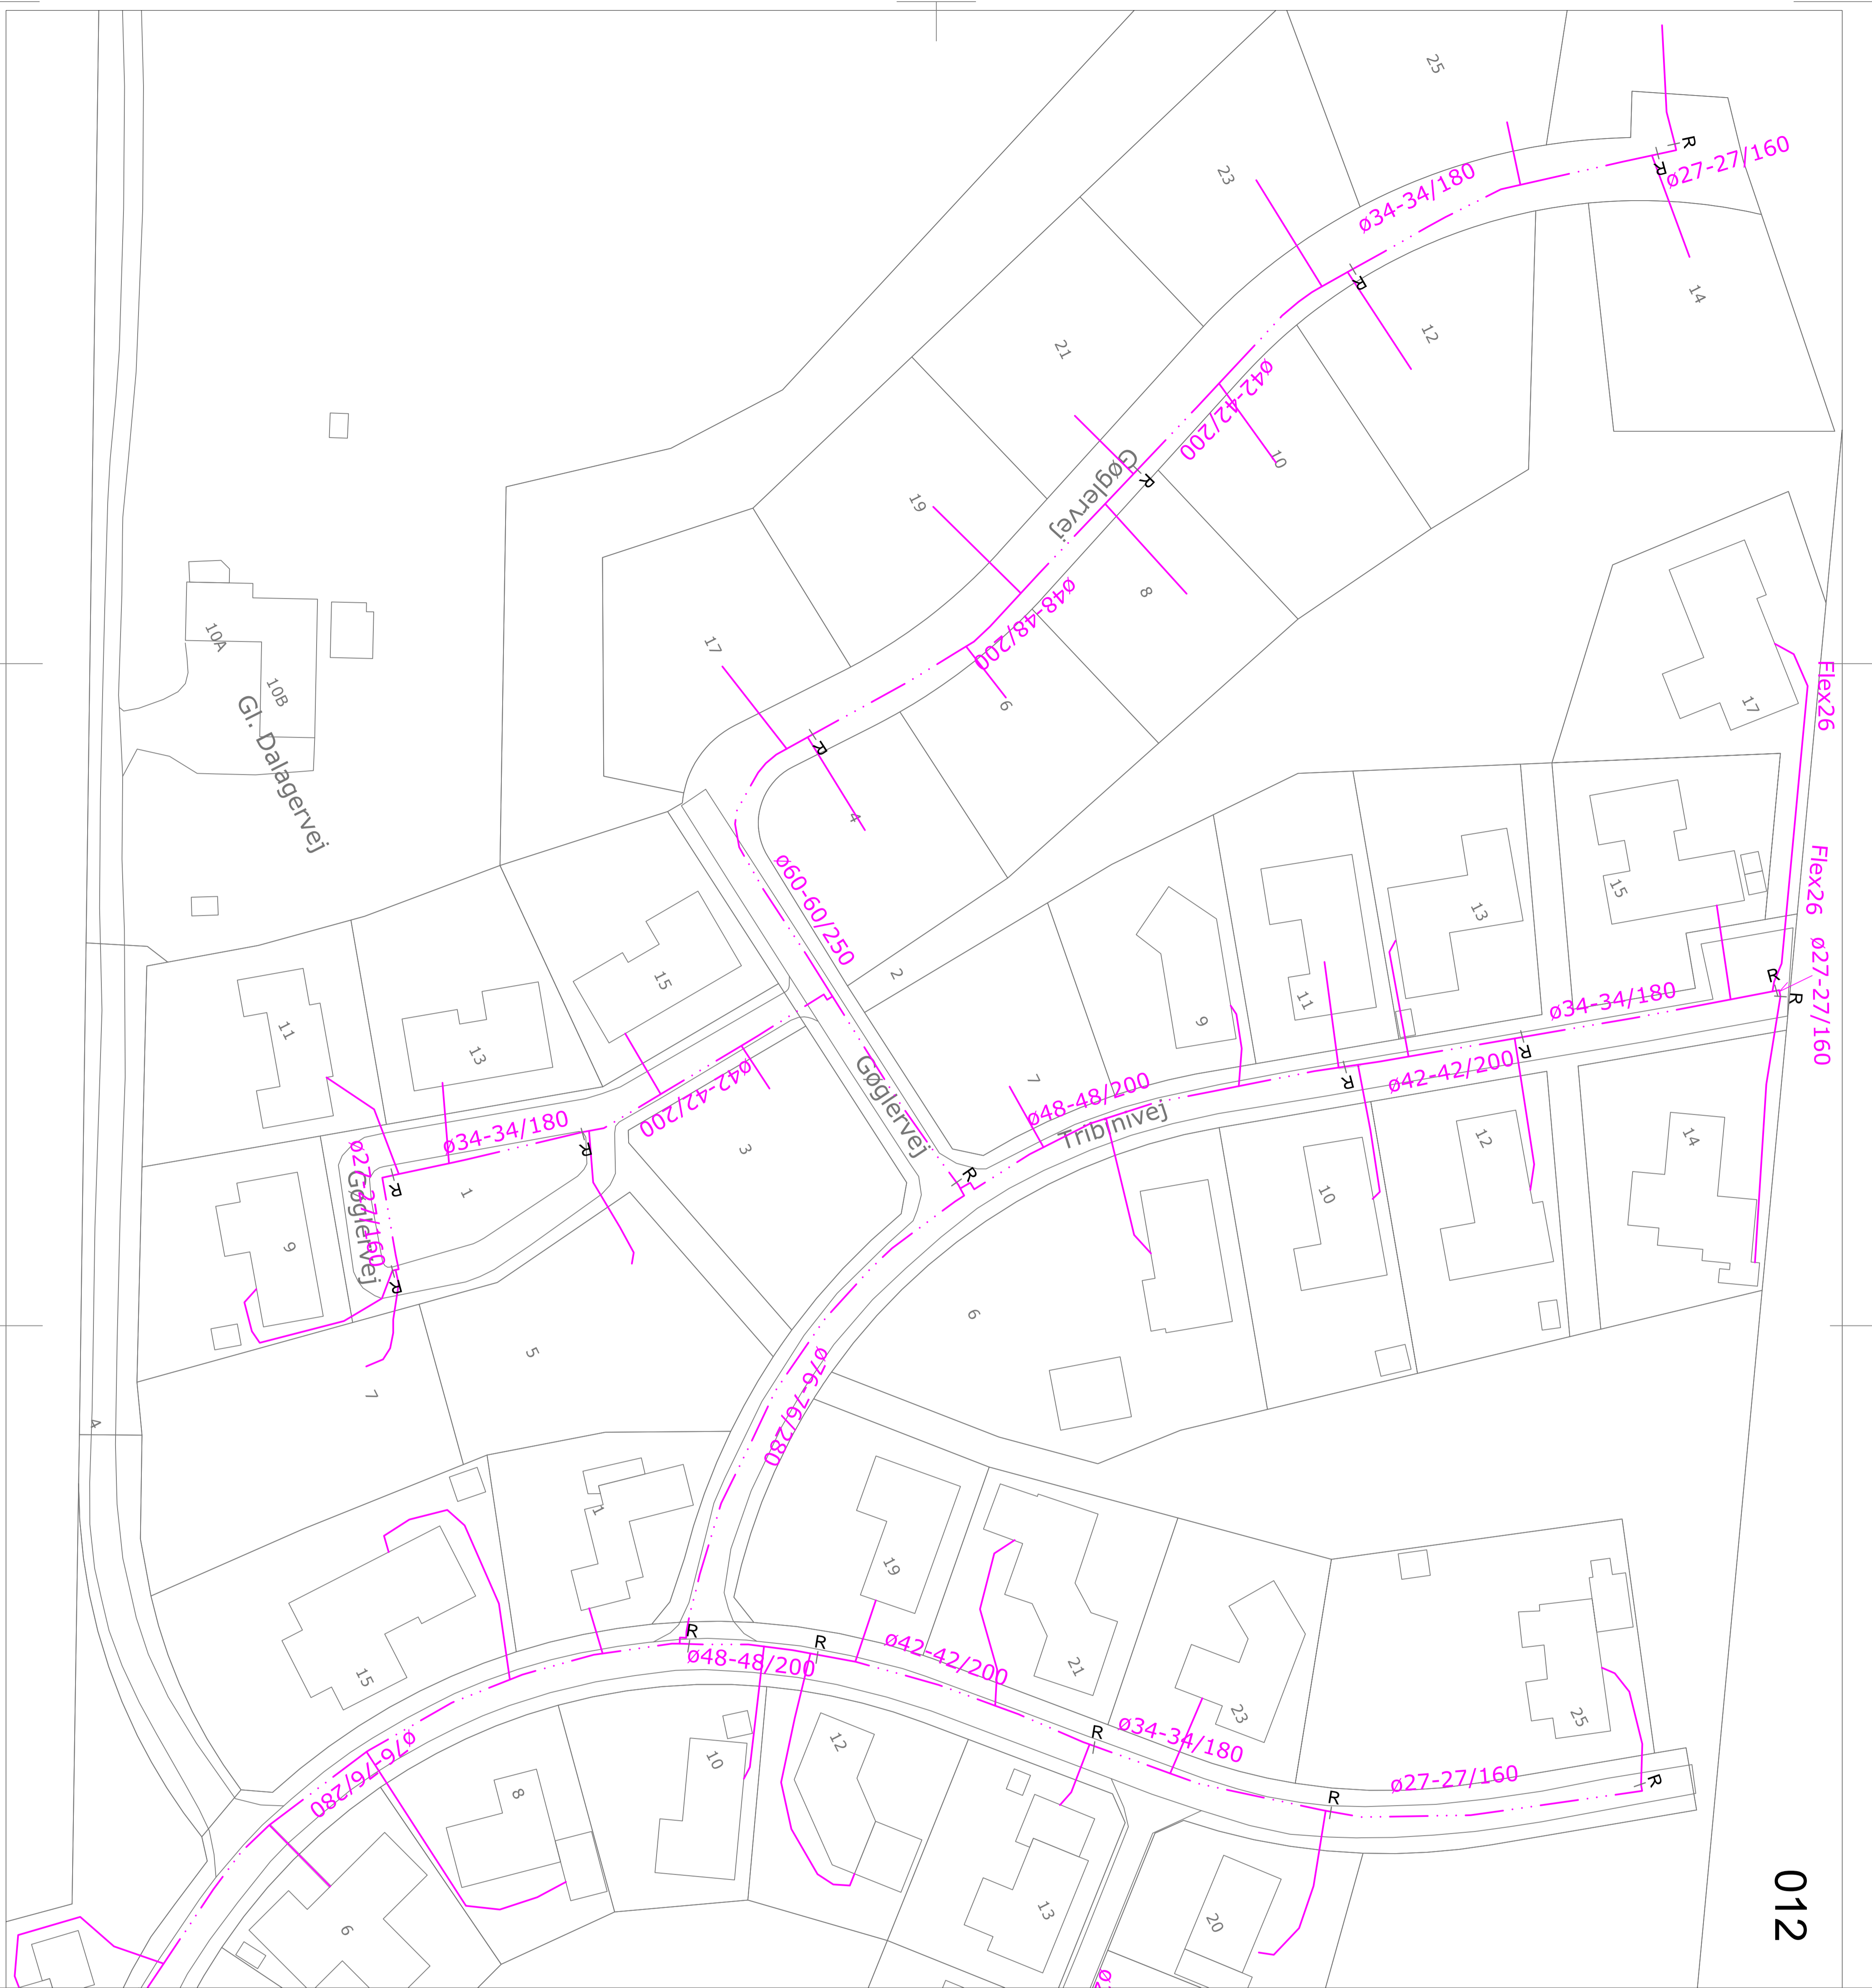

012


- Ny Fjernvarmledning
- Vand
- 0,4 kV Elkabel
- 10 / 15 kV Elkabel
- Gadeløys
- Kloak
- Gas
- Fiber/TDC
- Døde ledninger

Note:
 Respektstands i.f. DS 475 skal overholdes, medmindre andet er aftalt specifikt.
 Alle fremmedlednings placering er vejledende. Der skal indhentes nye LER- oplysninger i.m. gravearbejdet.

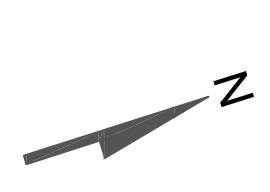

Bygherre: CEV Varme A/S
 Etablering af fjernvarme i Vorbasse
 Emne: Dalagervej 6-20, Tribinivej
 Gøglervej


Rev. B	
Rev. A	1:500 AI
Mål	16.01.2024
Dato	
Proj.	
Check:	
Sag nr.	2023-122

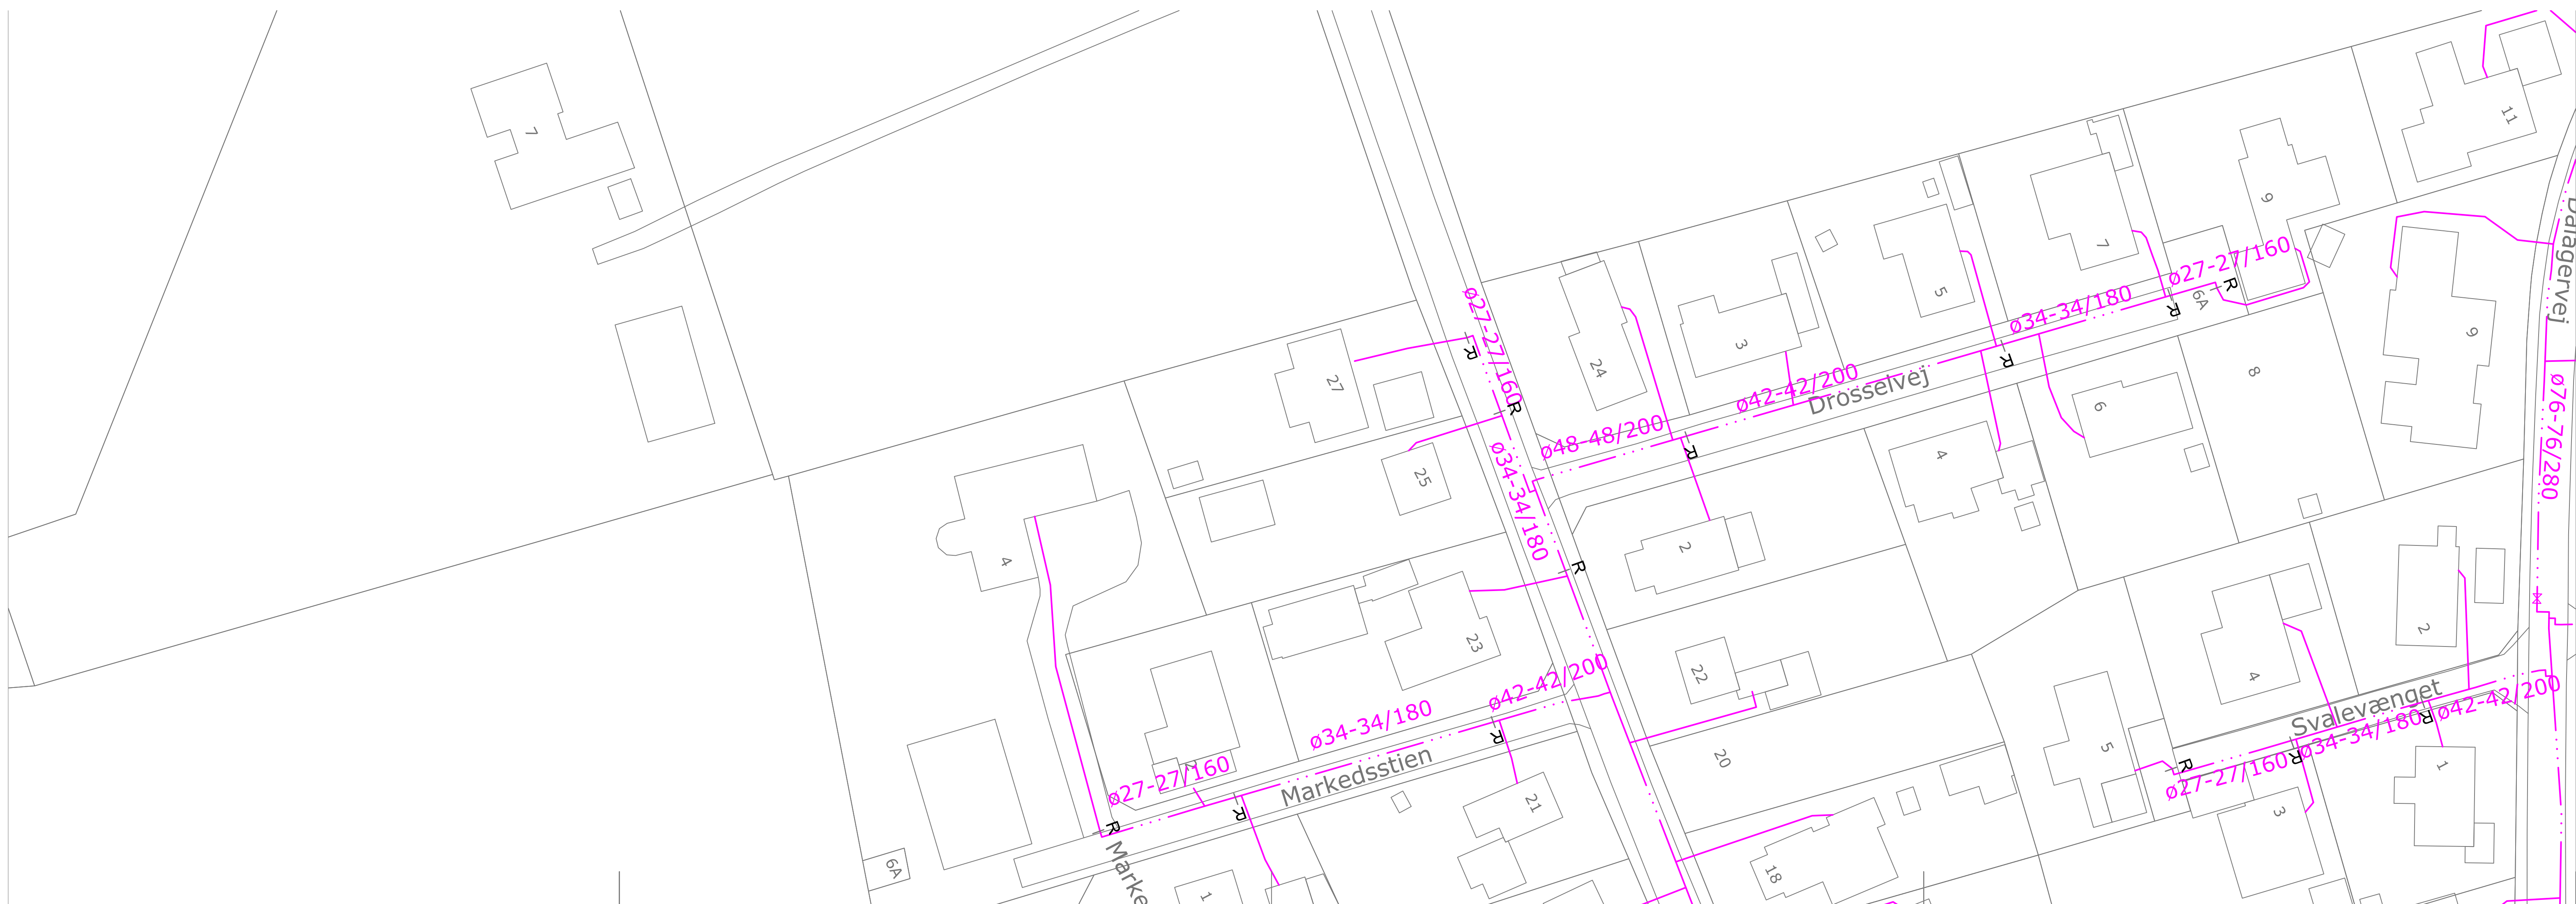

- · — · — · — Ny Fjernvarmeledning
- · — · — · — Vand
- · — · — · — 0,4 kV Elkabel
- · — · — · — 10 / 15 kV Elkabel
- · — · — · — Gadelys
- · — · — · — Kloak
- · — · — · — Gas
- · — · — · — Fiber/TDC
- · — · — · — Døde ledninger

Note:
 Respektafstande jf. DS 475 skal overholdes, medmindre andet er aftalt specifikt.

Alle fremmedlednings placering er vejledende. Der skal indhentes nye LER- oplysninger ifm. gravearbejdet.

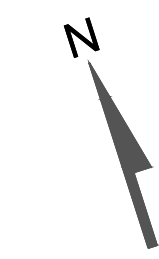


Bygherre: GEV Varme A/S
 Etablering af fjernvarme i Vorbasse

Emne: Nebelvej 18–24, Drosselvej
 Markedsstien, Svalevænget

DFP
 Varmeværkernes eget rådgivende ingeniørfirma
 Merkurvej 7 6000 Kolding Tlf. 76308000 dfp@dfp.dk www.dfp.dk


Rev. B	
Rev. A	
Mål	1:500 297x1050
Dato	16.01.2024
Proj.	
Check.	
Sag nr.	2023-122
Tegn. nr.	

010-13

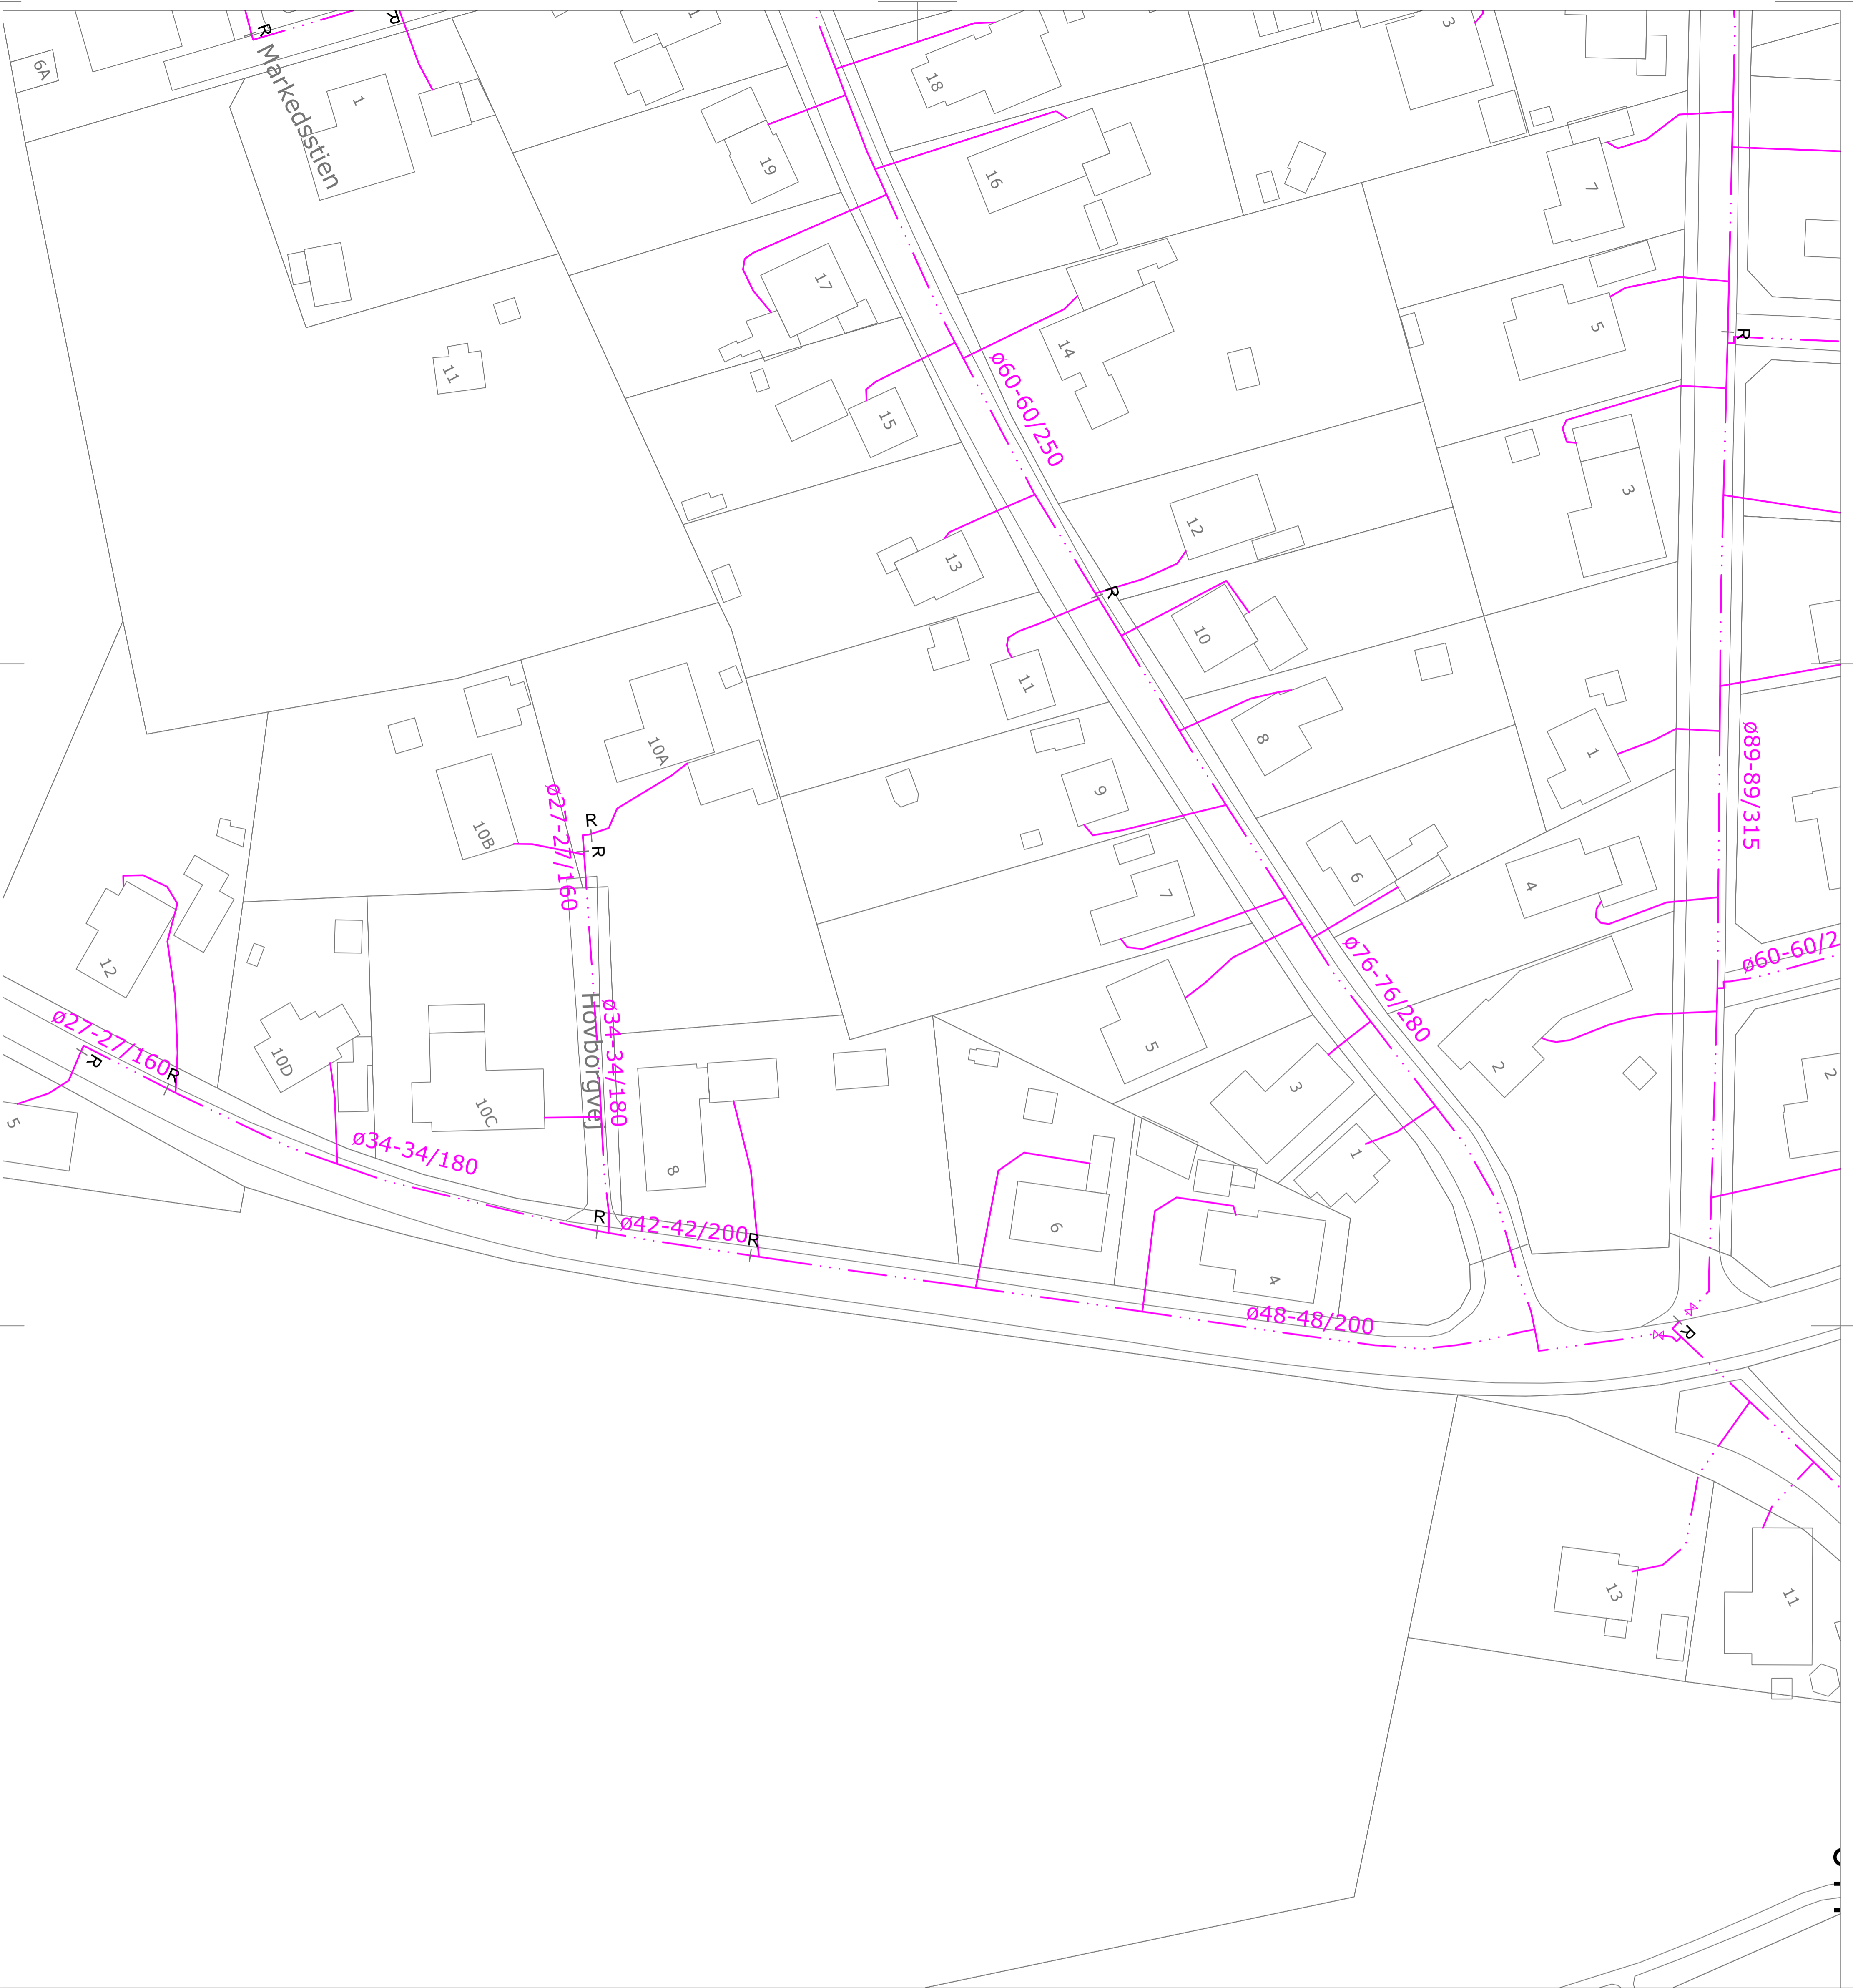

- Ny Fjernvarmledning
- Vand
- 0,4 kV Elkabel
- 10 / 15 kV Elkabel
- Gadeløys
- Kloak
- Gas
- Fiber/TDC
- Døde ledninger

Note:
 Respektstands jf. DS 475 skal overholdes, medmindre andet er aftalt specifikt.
 Alle fremmedlednings placering er vejledende. Der skal indhentes nye LER- oplysninger i.m. gravearbejdet.

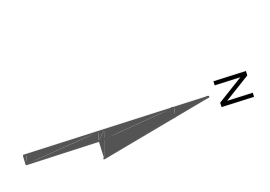

Bygherre: CEV Varme A/S
 Etablering af fjernvarme i Vorbosse

Emne: Dalagervej 1-7, Hovborgvej 4-12
 Nebelvej 1-19

Rev. B	
Rev. A	1:500 AI
Dato	16.01.2024
Proj.	
Check.	
Sag nr.	2023-122
Tegn. nr.	