




015

— ····· Ny Fjernvarmledning

- Vand
- 0,4 kV Elkabel
- 10 / 15 kV Elkabel
- Gadeløys
- Kloak
- Gas
- Fiber/TDC
- Døde ledninger


Note:
Respektstands jf. DS 475 skal overholdes, medmindre andet er aftalt specifikt.

Alle fremmedlednings placering er vejledende. Der skal indhentes nye LER- oplysninger i.m. gravearbejdet.

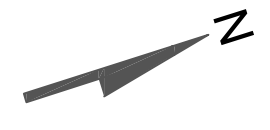


Bygherre: CEV Varme A/S
Etablering af fjernvarme i Vorbosse
Emne: Parkvej, Søndergade

Rev. B 28.06.2024
Rev. A 1:500 LA1
Mål 16.01.2024
Date 2023-122

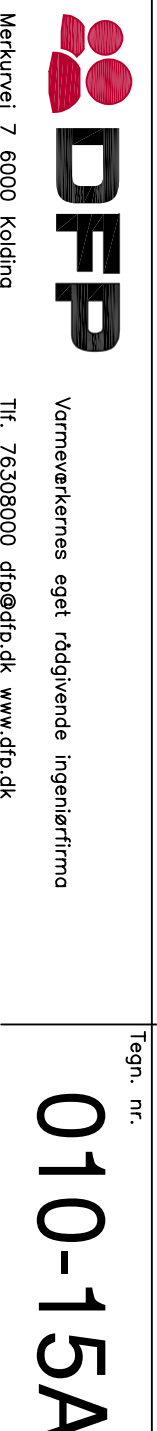

Varmeteknikernes eget rådgivende ingeniørfirma
Mekunvej 7 6000 Kolding
Tlf. 76308000 dfp@dfp.dk www.dfp.dk


Tegn. nr.
010-15A

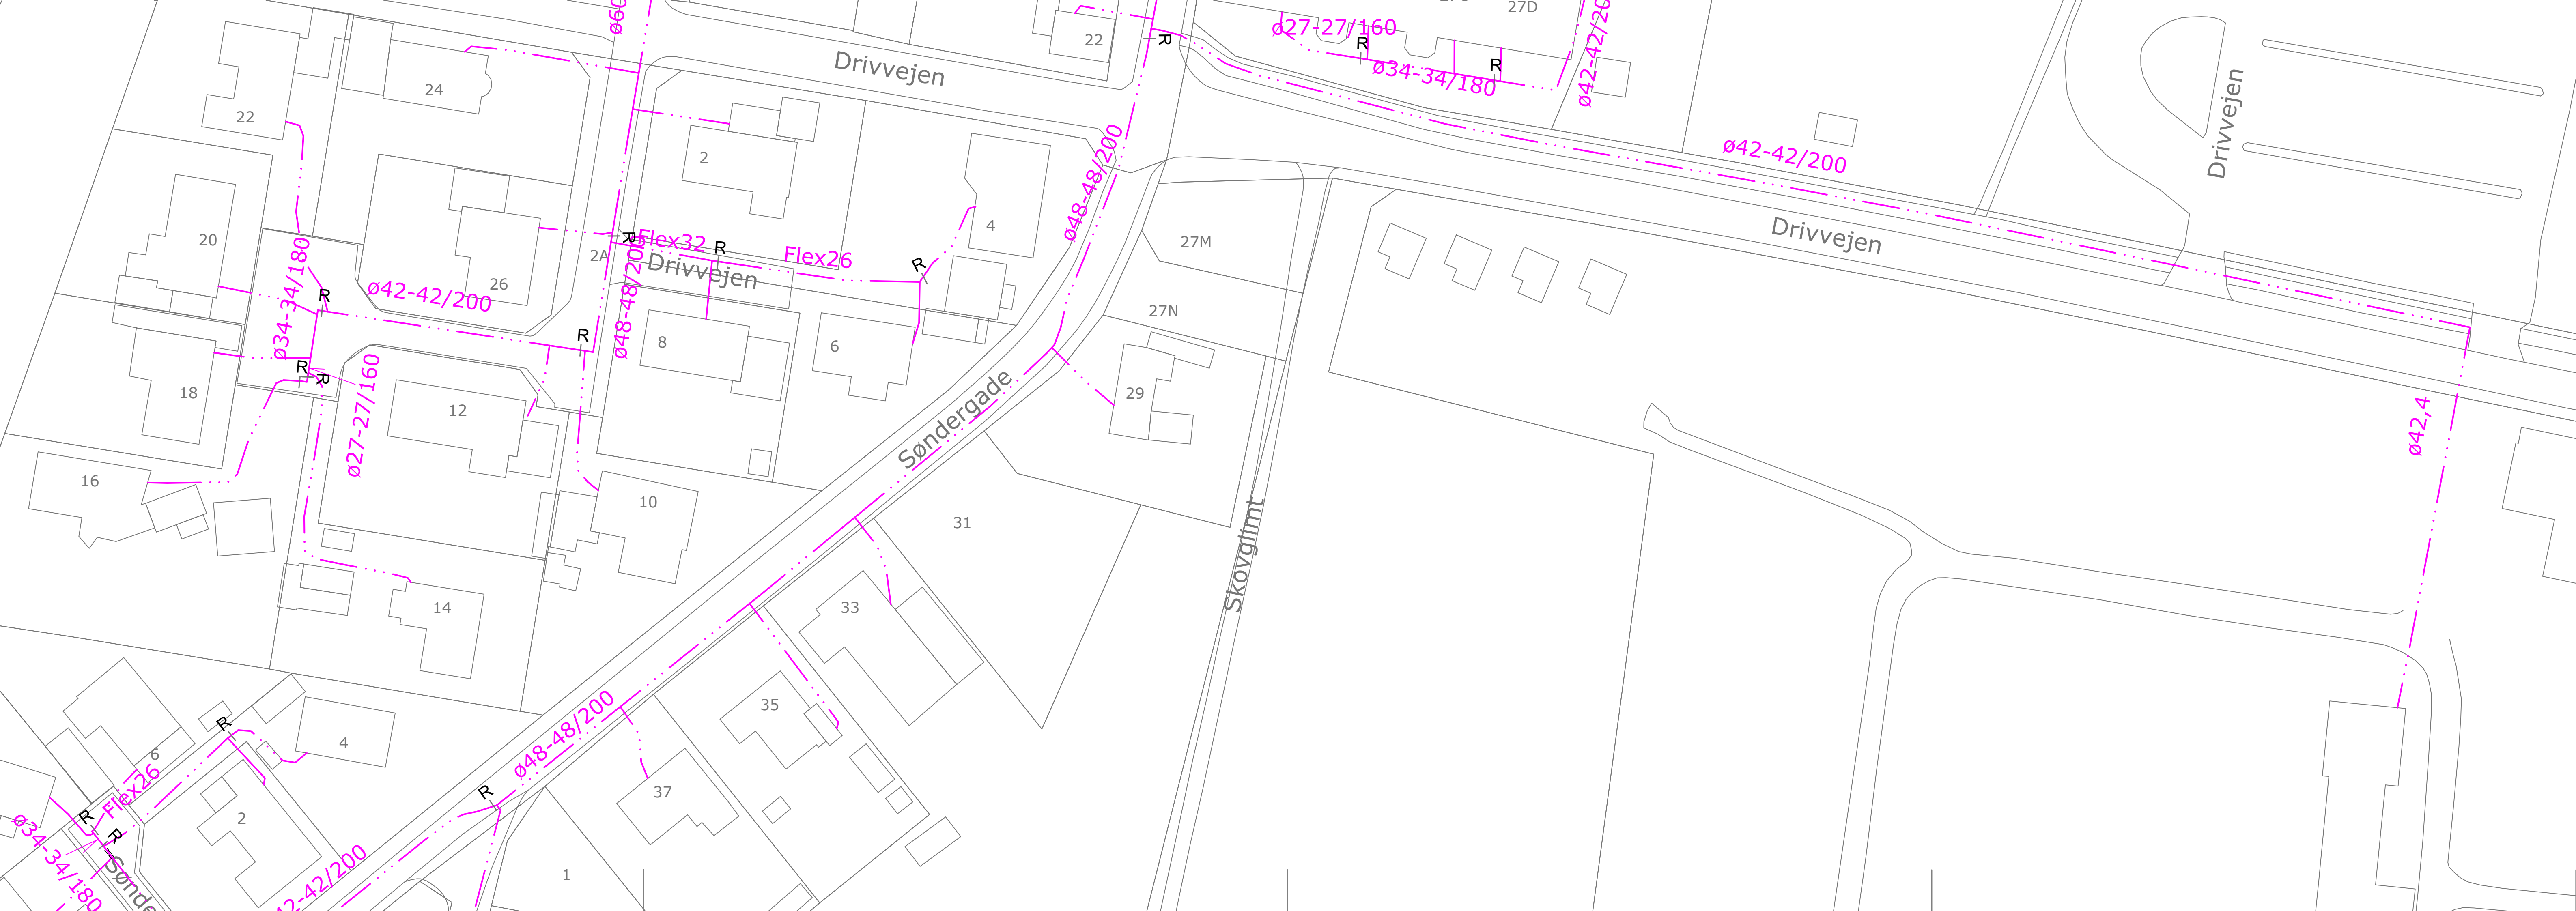

- Ny Fjernvarmeledning
- Vand
- 0,4 kV Elkabel
- 10 / 15 kV Elkabel
- Gadelys
- Kloak
- Gas
- Fiber/TDC
- Døde ledninger

Note:
 Respektafstande jf. DS 475 skal overholdes, medmindre andet er aftalt specifikt.

Alle fremmedlednings placering er vejledende. Der skal indhentes nye LER- oplysninger ifm. gravearbejdet.

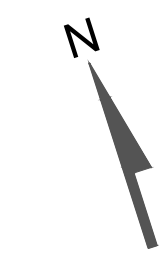

Bygherre: GEV Varme A/S
 Etablering af fjernvarme i Vorbasse
 Emne: Søndergade 29–37, Drivvejen

DFP
 Varmeværkernes eget rådgivende ingeniørfirma
 Merkurvej 7 6000 Kolding Tlf. 76308000 dfp@dfp.dk www.dfp.dk

Rev. B	
Rev. A	28.06.2024
Mål	1:500 297x1050
Dato	16.01.2024
Proj.	
Check.	
Sag nr.	2023-122
Tegn. nr.	


010-16A



- · — · — · — · — Ny Fjernvarmeledning
- · — · — · — · — Vand
- · — · — · — · — 0,4 kV Elkabel
- · — · — · — · — 10 / 15 kV Elkabel
- · — · — · — · — Gadelys
- · — · — · — · — Kloak
- · — · — · — · — Gas
- · — · — · — · — Fiber/TDC
- Døde ledninger

Note:
Respektafstande jf. DS 475 skal overholdes, medmindre andet er aftalt specifikt.

Alle fremmedlednings placering er vejledende. Der skal indhentes nye LER- oplysninger ifm. gravearbejdet.

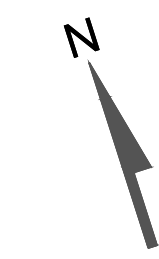

Bygherre: GEV Varme A/S
Etablering af fjernvarme i Vorbasse

Emne: Skovly, Sønderhedevej

Rev. B	
Rev. A	28.06.2024
Mål	1:500 297x1050
Dato	16.01.2024
Proj.	
Check.	
Sag nr.	2023-122
Tegn. nr.	