


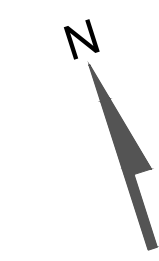

- · — · — · — · — Ny Fjernvarmeledning
- · — · — · — · — Vand
- · — · — · — · — 0,4 kV Elkabel
- · — · — · — · — 10 / 15 kV Elkabel
- · — · — · — · — Gadelys
- · — · — · — · — Kloak
- · — · — · — · — Gas
- · — · — · — · — Fiber/TDC
- - - - - Døde ledninger


Note:  
 Respektafstande jf. DS 475 skal overholdes, medmindre andet er aftalt specifikt.

Alle fremmedlednings placering er vejledende. Der skal indhentes nye LER- oplysninger ifm. gravearbejdet.



Bygherre: GEV Varme A/S  
 Etablering af fjernvarme i Vorbasse  
 Emne: Flittingvej 12–28


Rev. B	
Rev. A	
Mål	1:500   297x1050
Dato	16.01.2024
Proj.	
Check.	
Sag nr.	2023–122
Tegn. nr.	

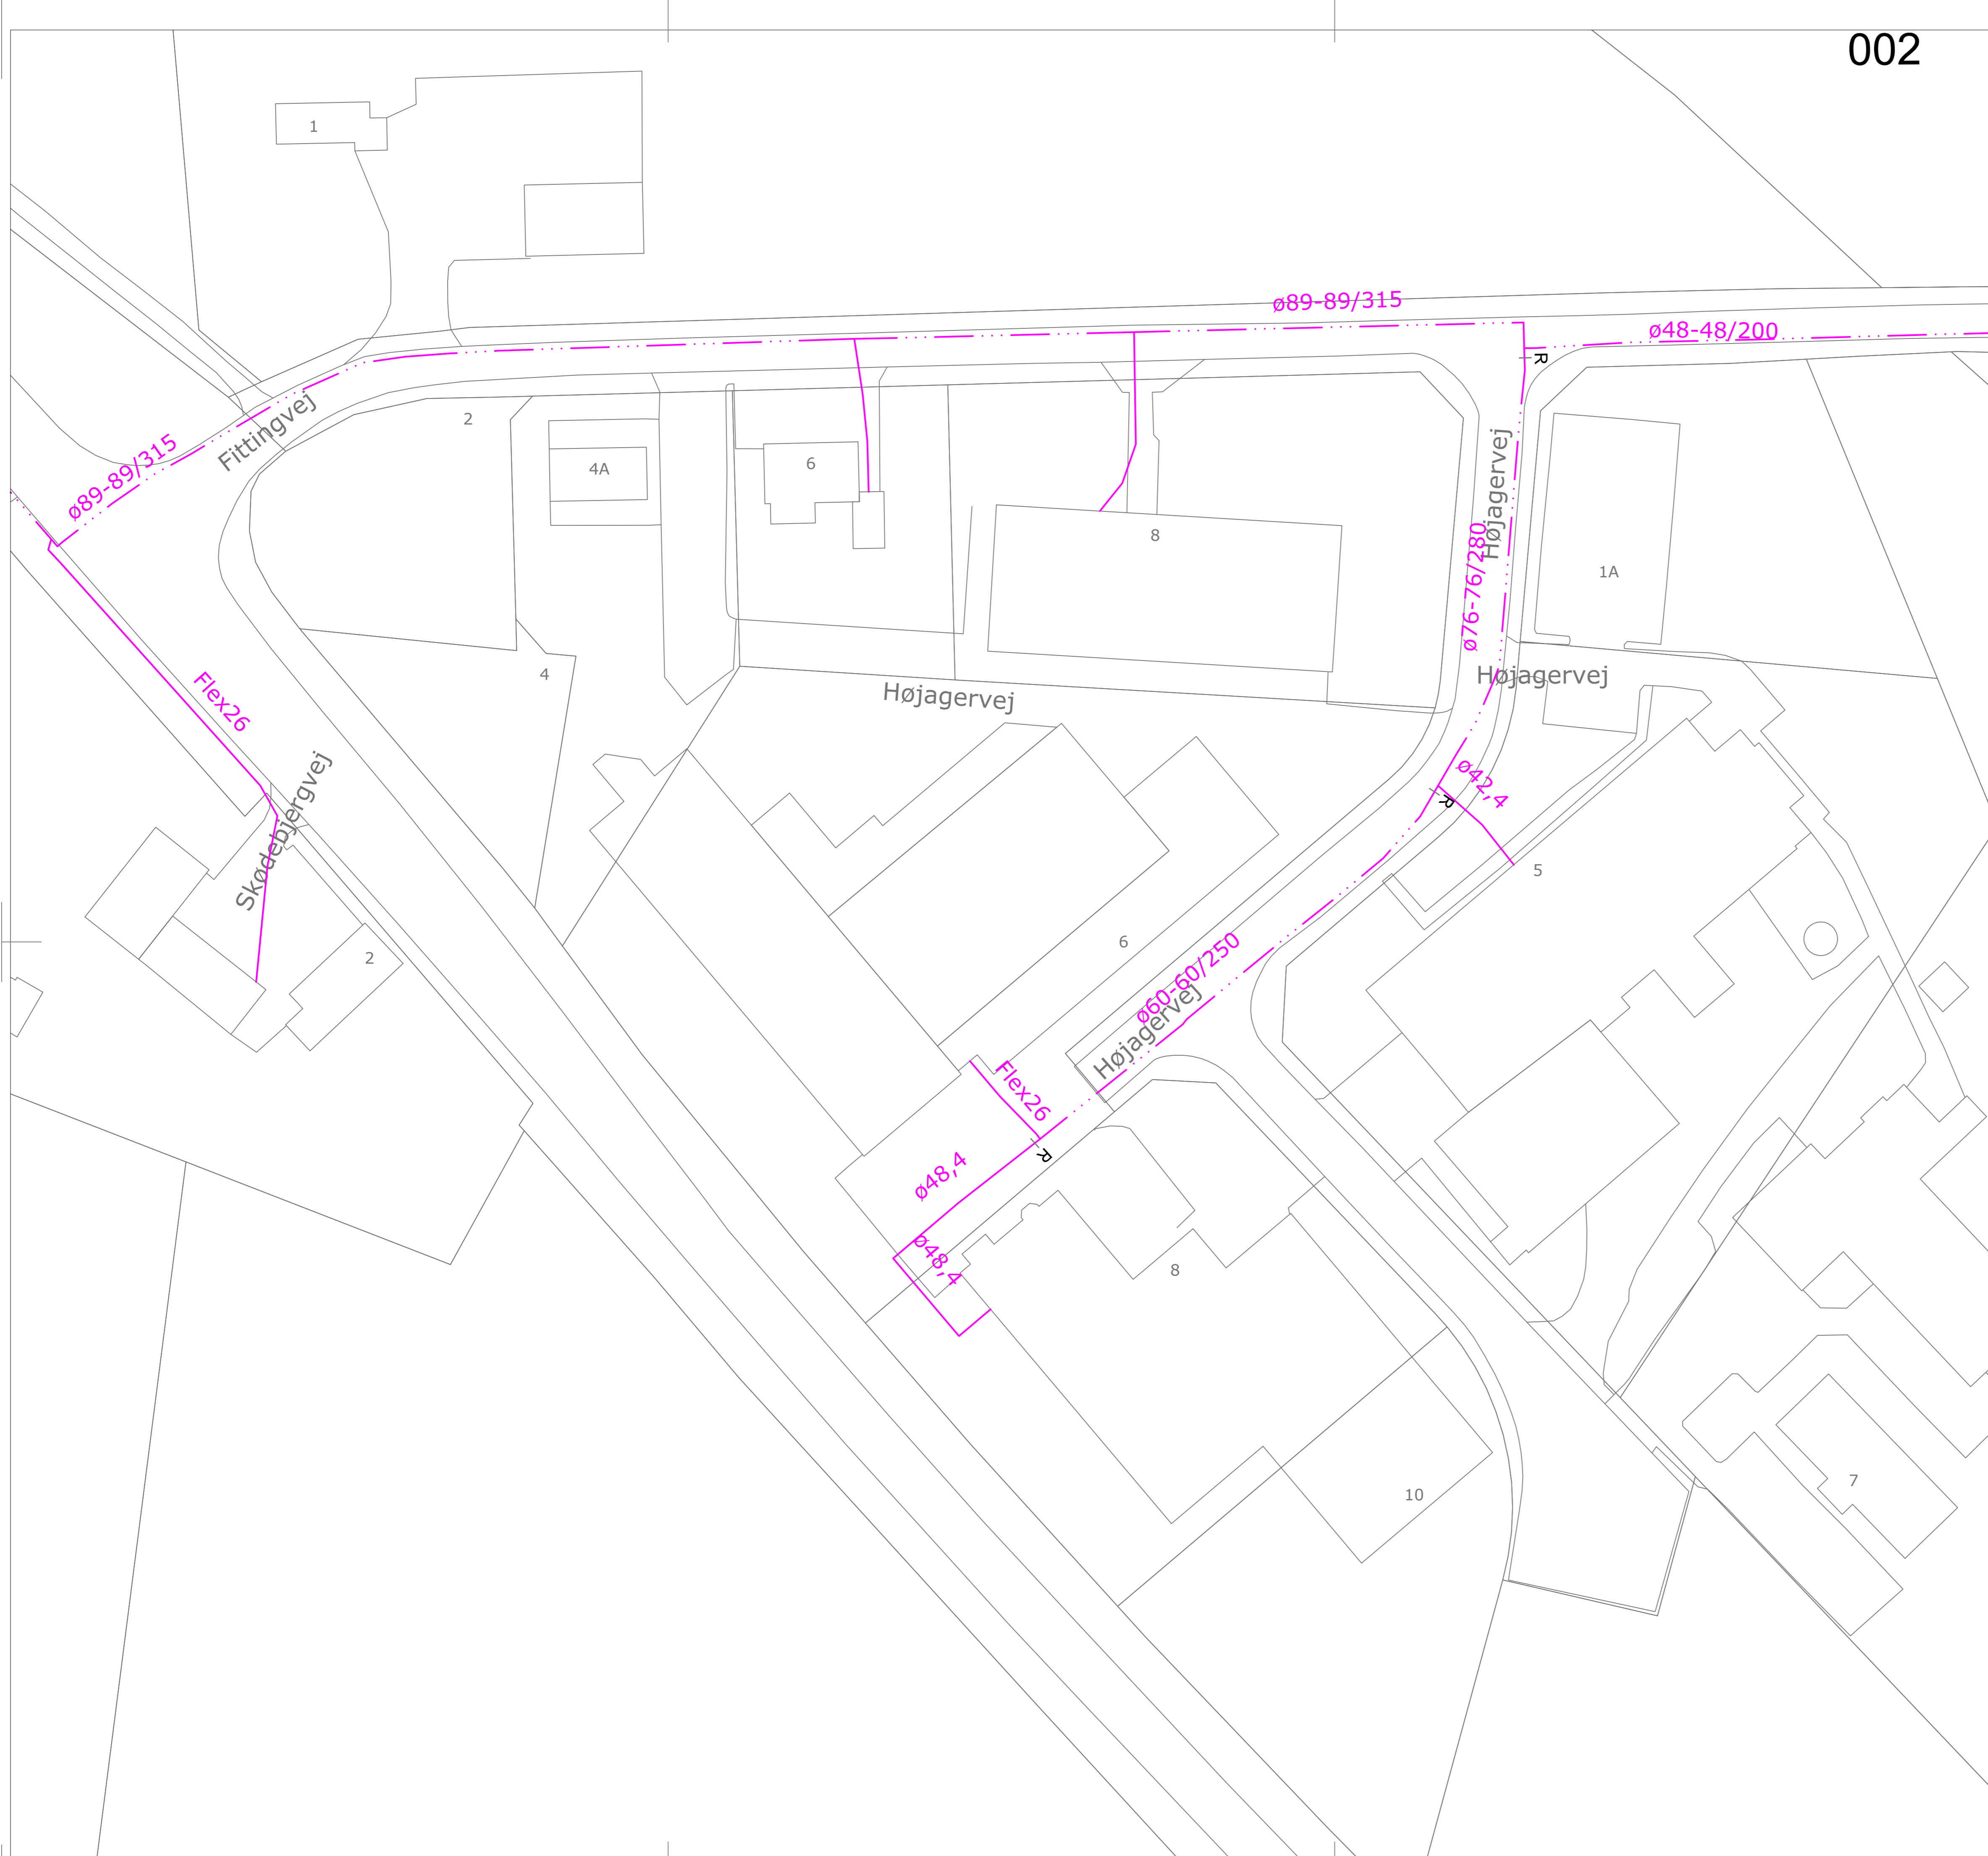

- · — · — · — · — · — Ny Fjernvarmeledning
- · — · — · — · — · — Vand
- · — · — · — · — · — 0,4 kV Elkabel
- · — · — · — · — · — 10 / 15 kV Elkabel
- · — · — · — · — · — Gadelys
- · — · — · — · — · — Kloak
- · — · — · — · — · — Gas
- · — · — · — · — · — Fiber/TDC
- · — · — · — · — · — Døde ledninger

Note:  
Respektafstande jf. DS 475 skal overholdes, medmindre andet er aftalt specifikt.

Alle fremmedledninger placering er vejledende. Der skal indhentes nye LER- oplysninger ifm. gravearbejdet.

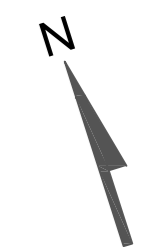

Bygherre: GEV Varme A/S  
Etablering af fjernvarme i Vorbasse  
Emne: Fittingvej 1-8, Højagervej

Rev. B	
Rev. A	
Mål	1:500   A1
Dato	16.01.2024
Proj.	
Check.	
Sag nr.	2023-122
Tegn. nr.	