


008

011

- - - - - Ny Fjernvarmeledning
- - - - - Vand
- - - - - 0,4 kV Elkabel
- - - - - 10 / 15 kV Elkabel
- - - - - Gadelys
- - - - - Kloak
- - - - - Gas
- - - - - Fiber/TDC
- - - - - Døde ledninger

Note:  
Respektafstande jf. DS 475 skal overholdes, medmindre andet er aftalt specifikt.


Alle fremmedledninger placering er vejledende. Der skal indhentes nye LER- oplysninger ifm. gravearbejdet.

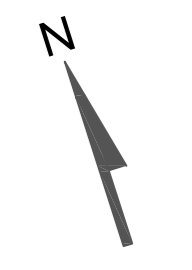

Bygherre: GEV Varme A/S  
Etablering af fjernvarme i Vorbasse

Emne: Østergade 1–11, Tårngade 11–15  
Hovborgvej, Vestergade 1–11


|           |            |
|-----------|------------|
| Rev. B    |            |
| Rev. A    |            |
| Mål       | 1:500   A1 |
| Dato      | 16.01.2024 |
| Proj.     |            |
| Check.    |            |
| Sag nr.   | 2023-122   |
| Tegn. nr. |            |

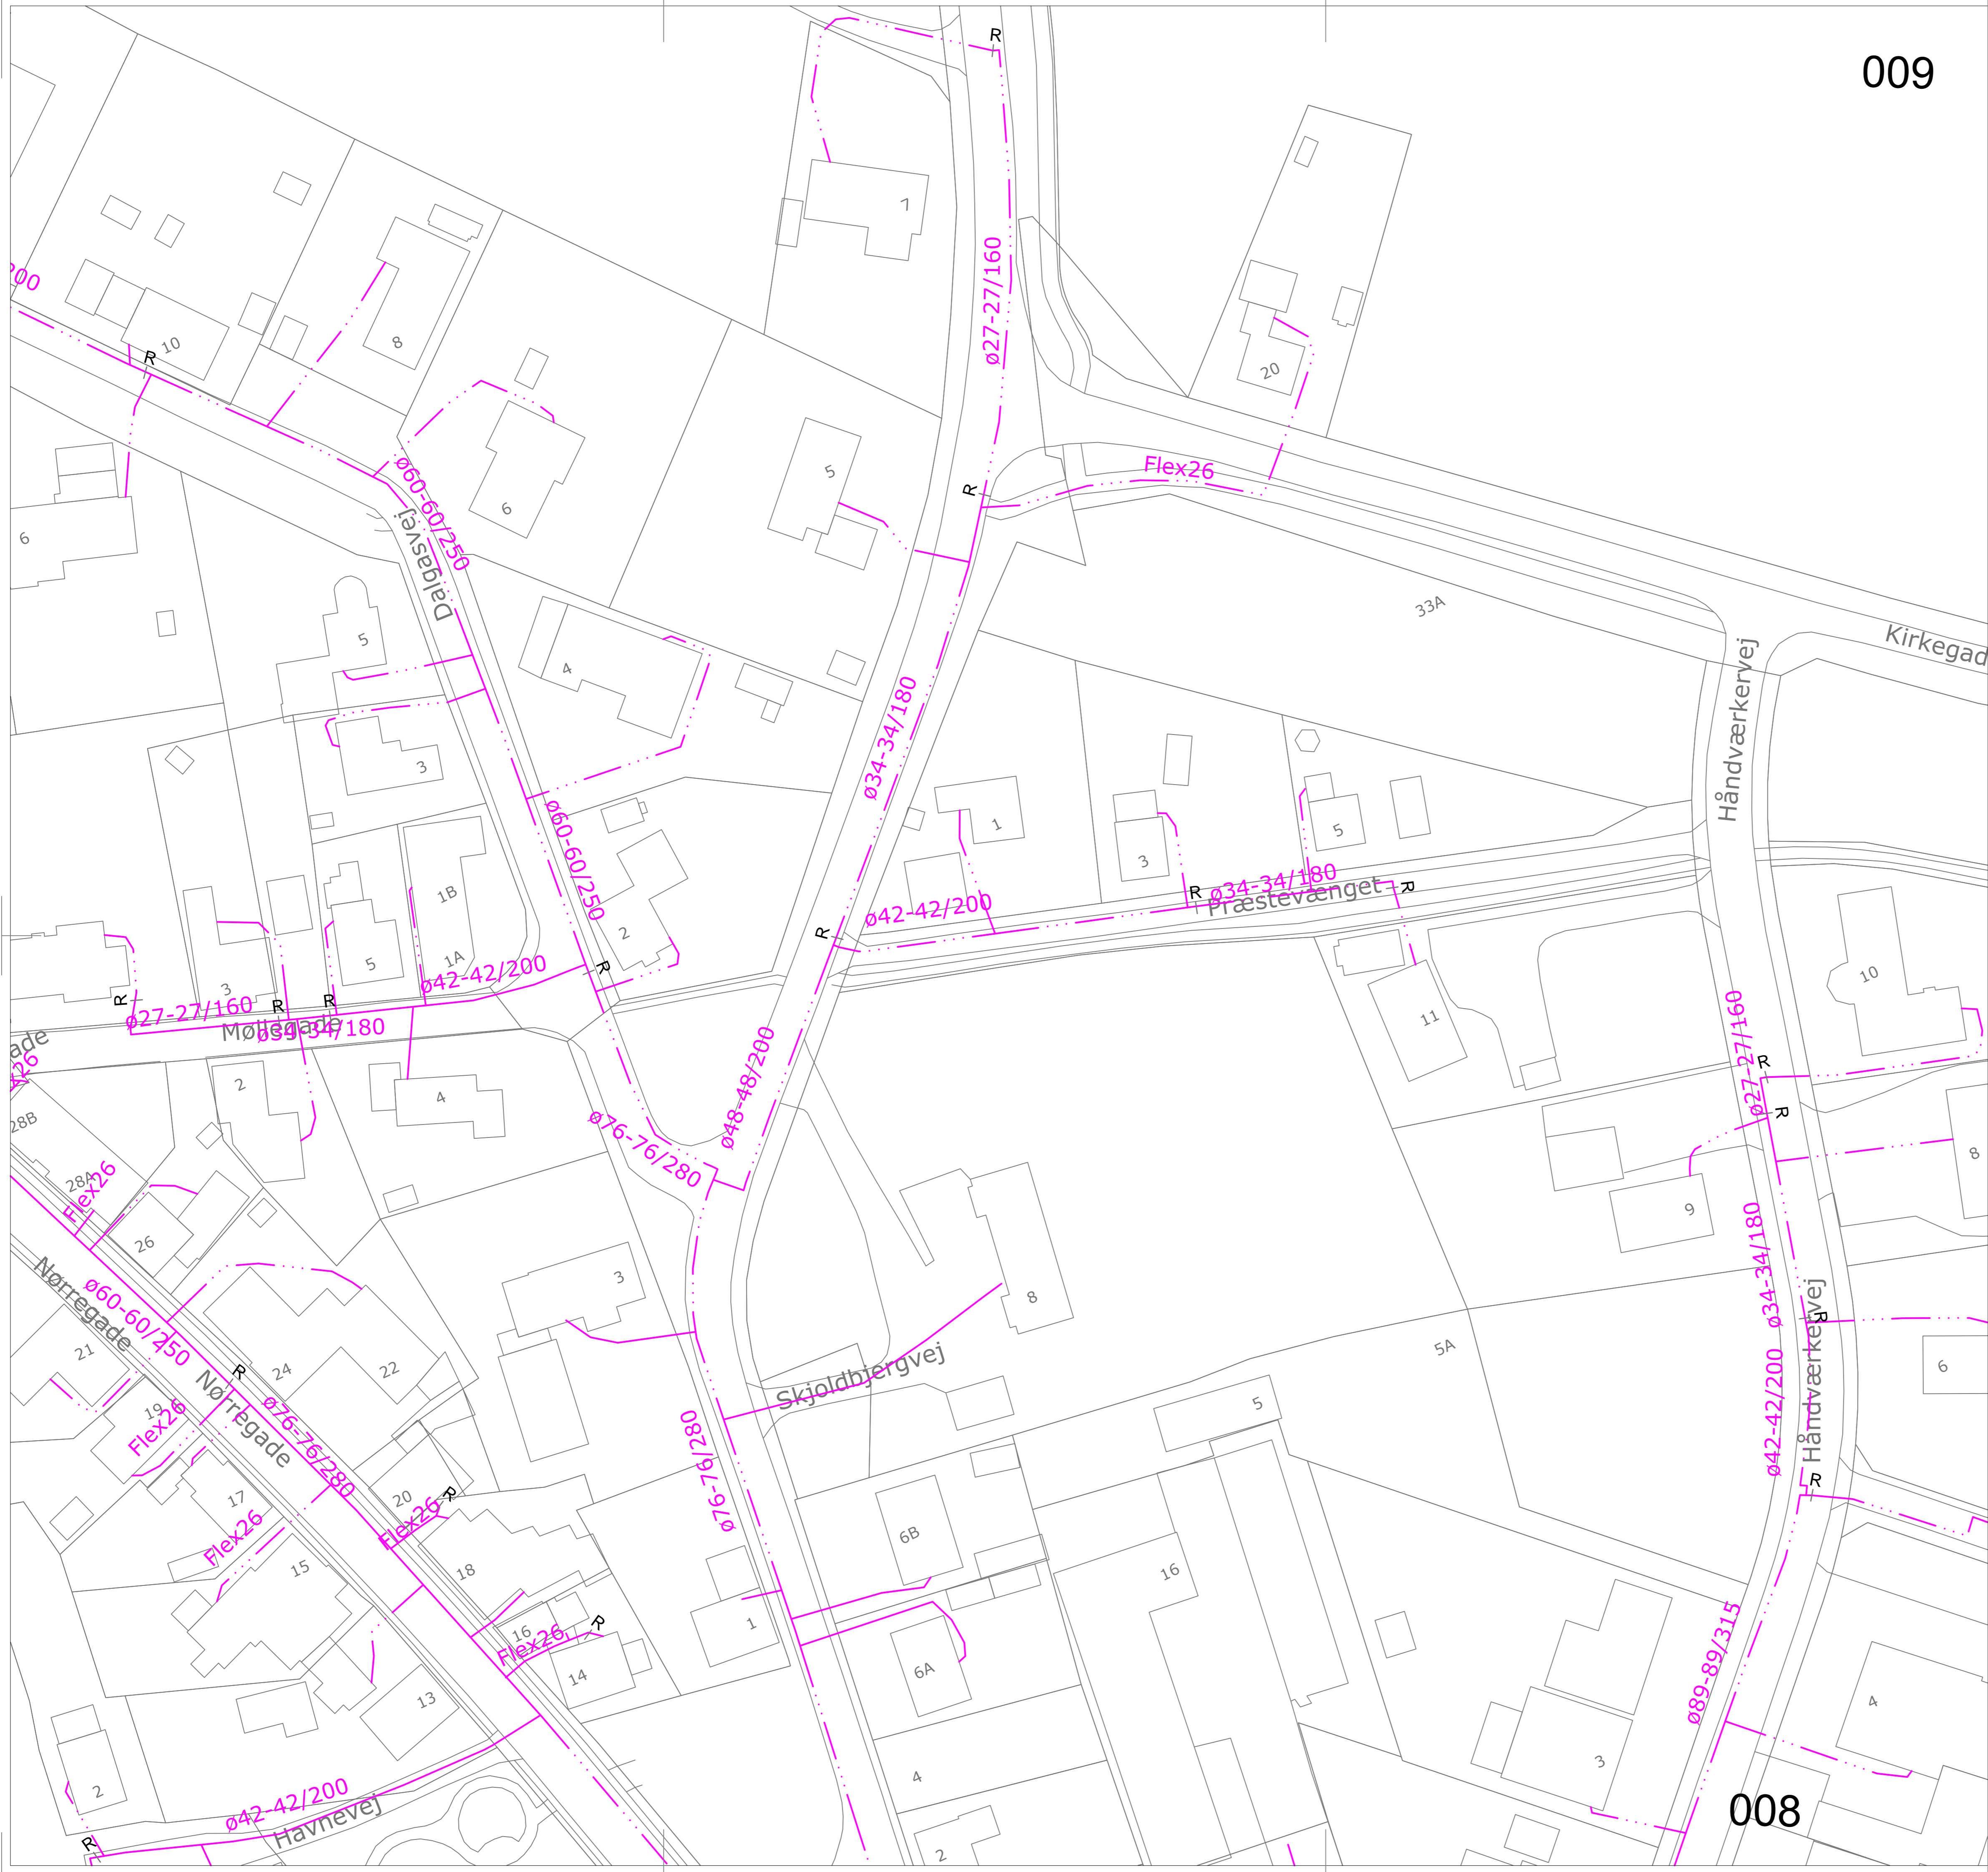

- - - - - Ny Fjernvarmeledning
- - - - - Vand
- - - - - 0,4 kV Elkabel
- - - - - 10 / 15 kV Elkabel
- - - - - Gadelys
- - - - - Kloak
- - - - - Gas
- - - - - Fiber/TDC
- - - - - Døde ledninger

Note:  
Respektafstande jf. DS 475 skal overholdes, medmindre andet er aftalt specifikt.


Alle fremmedlednings placering er vejledende. Der skal indhentes nye LER- oplysninger ifm. gravearbejdet.

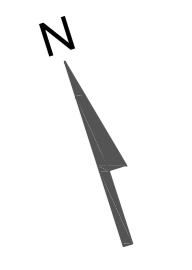

Bygherre: GEV Varme A/S  
Etablering af fjernvarme i Vorbasse

Emne: Skjoldbjergvej 1-7 Håndværkervej 3-9  
Dalgasvej 2-10

|           |            |
|-----------|------------|
| Rev. B    |            |
| Rev. A    |            |
| Mål       | 1:500   A1 |
| Dato      | 16.01.2024 |
| Proj.     |            |
| Check.    |            |
| Sag nr.   | 2023-122   |
| Tegn. nr. |            |

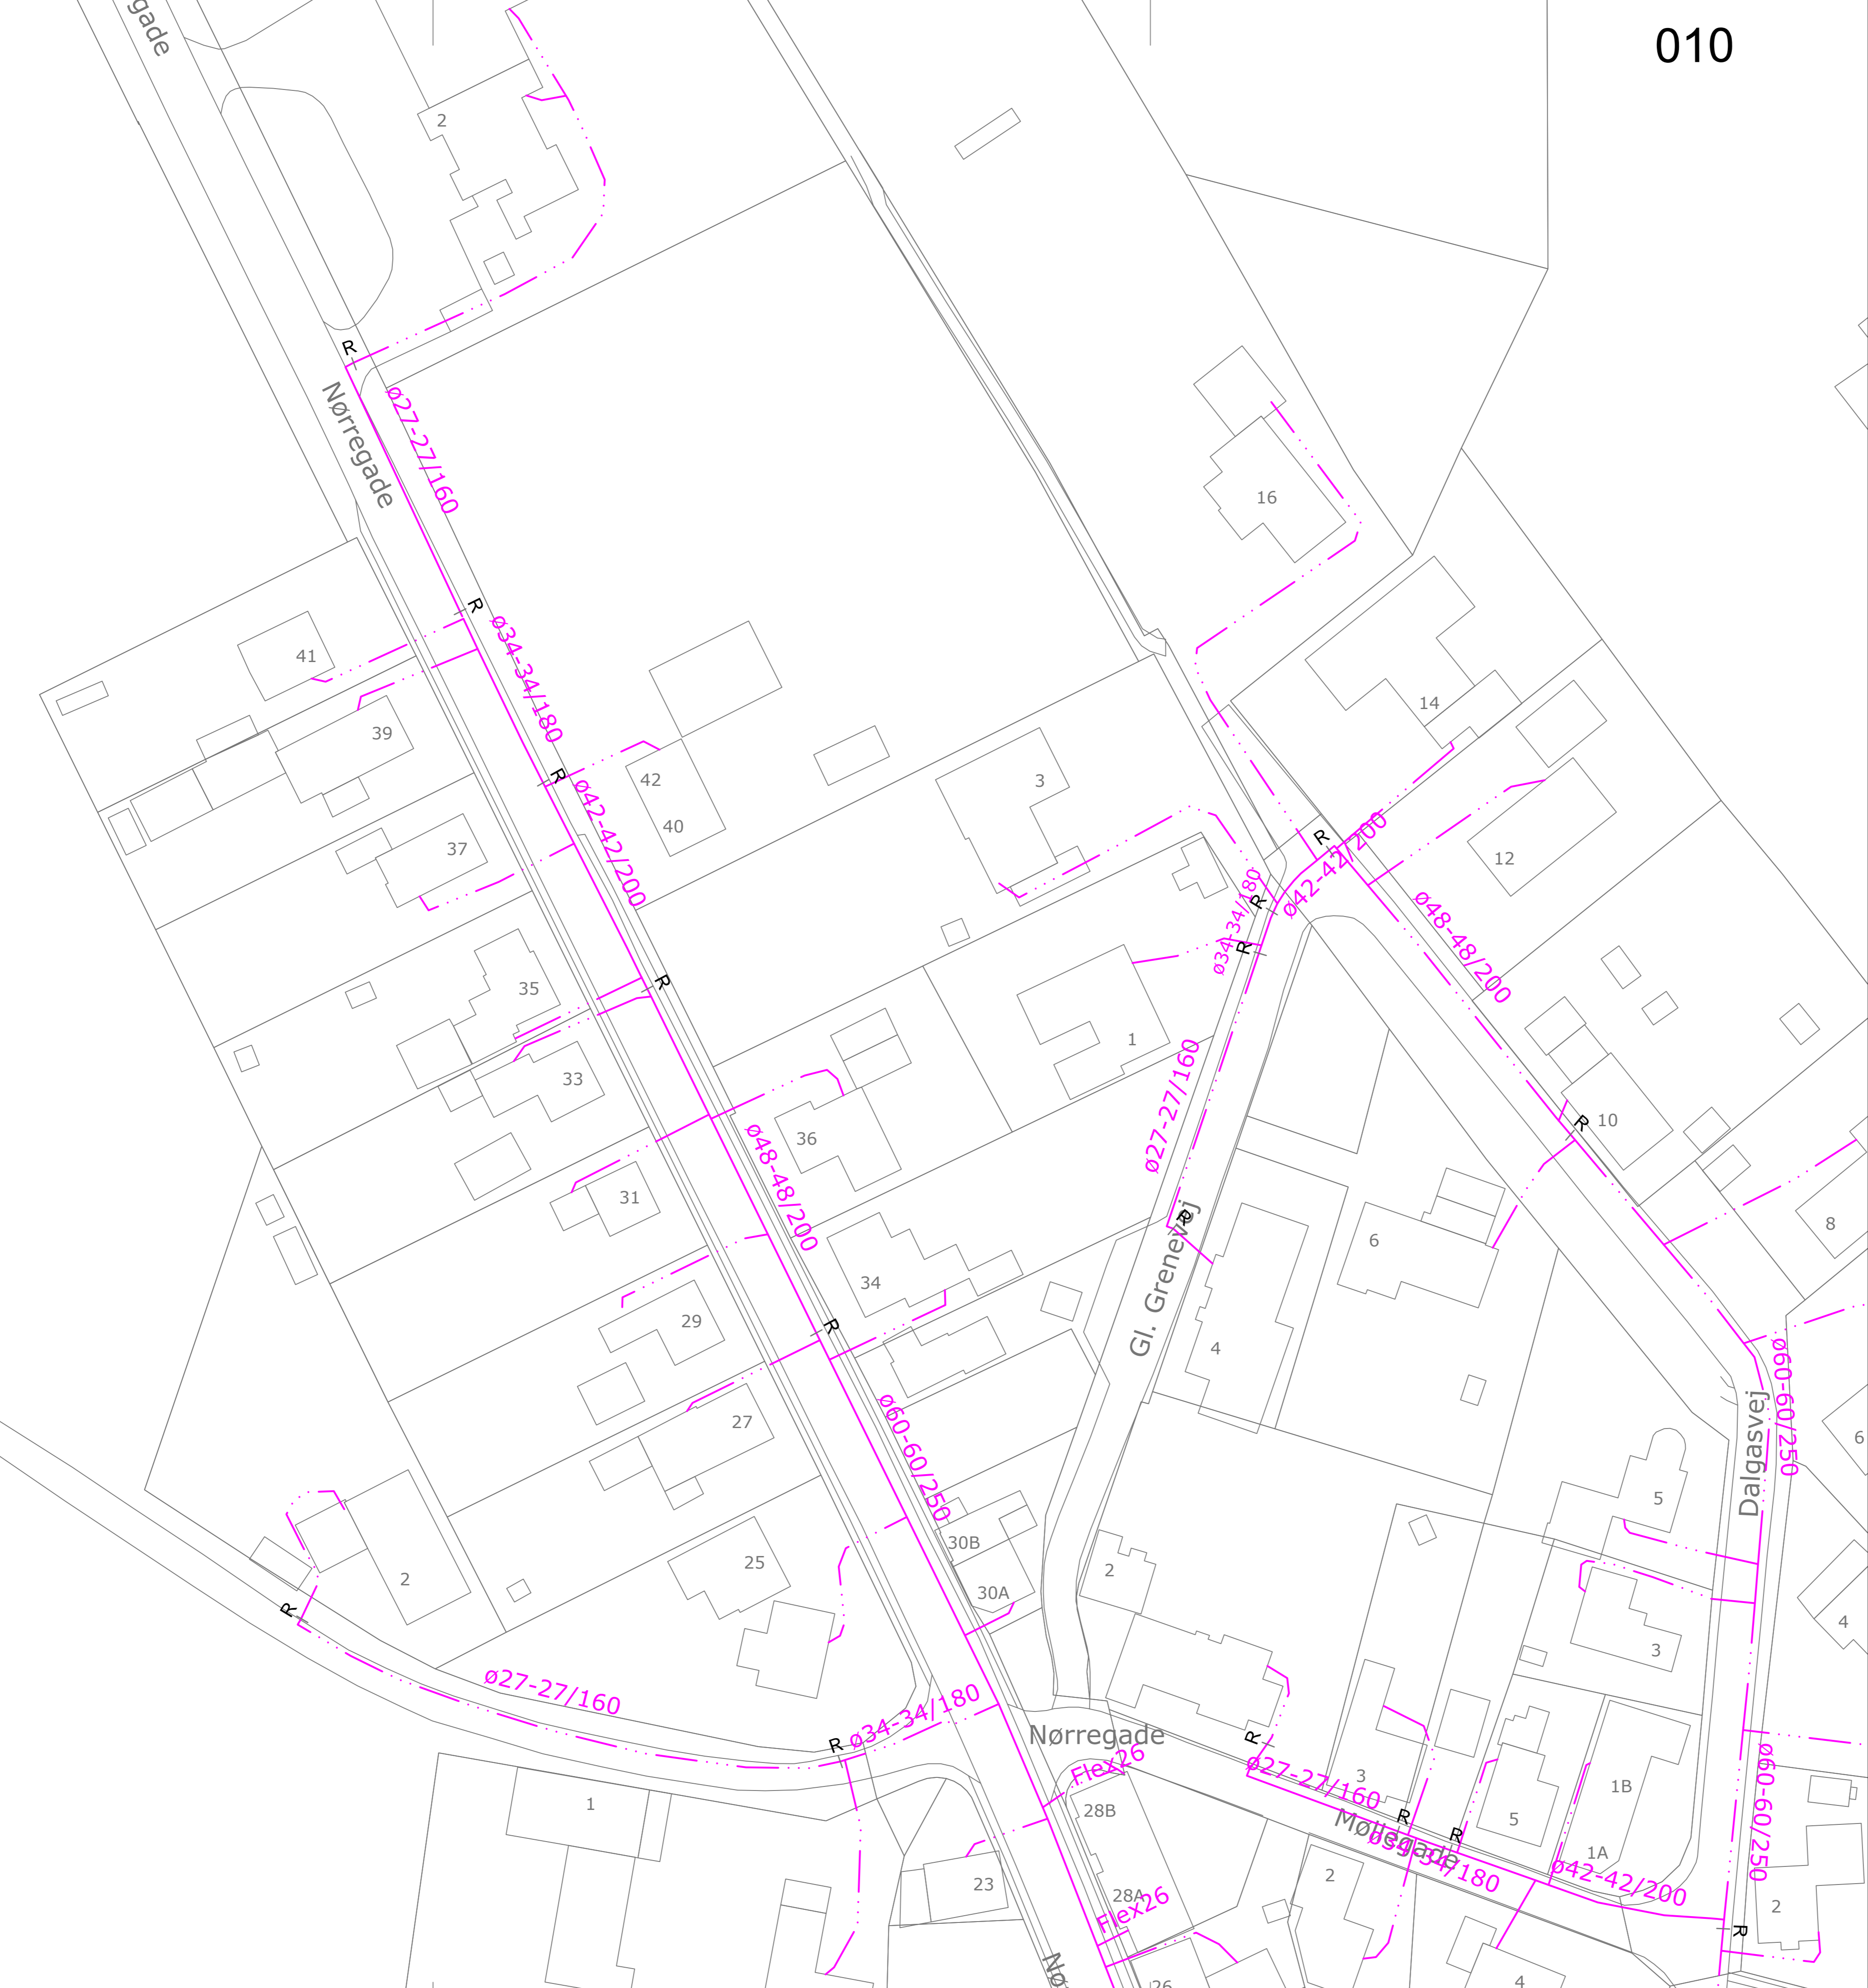

- · — · — · — · Ny Fjernvarmeledning
- Vand
- · — · — · — · 0,4 kV Elkabel
- · — · — · — · 10 / 15 kV Elkabel
- · — · — · — · Gadelys
- · — · — · — · Kloak
- · — · — · — · Gas
- · — · — · — · Fiber/TDC
- ..... Døde ledninger

Note:  
Respektafstande jf. DS 475 skal overholdes, medmindre andet er aftalt specifikt.

Alle fremmedlednings placering er vejledende. Der skal indhentes nye LER- oplysninger ifm. gravearbejdet.



Bygherre: GEV Varme A/S  
Etablering af fjernvarme i Vorbasse  
Emne: Nørregade 23-41, Gl. Grennevej

|           |            |
|-----------|------------|
| Rev. B    |            |
| Rev. A    |            |
| Mål       | 1:500   A1 |
| Dato      | 16.01.2024 |
| Proj.     |            |
| Check.    |            |
| Sag nr.   | 2023-122   |
| Tegn. nr. |            |