



- · — · — · — Ny Fjernvarmeledning
- Vand
- 0,4 kV Elkabel
- 10 / 15 kV Elkabel
- Gadelys
- Kloak
- Gas
- Fiber/TDC
- · — · — · — Døde ledninger

Note:
 Respektafstande jf. DS 475 skal overholdes, medmindre andet er aftalt specifikt.


Alle fremmedlednings placering er vejledende. Der skal indhentes nye LER- oplysninger ifm. gravearbejdet.



Bygherre: GEV Varme A/S
 Etablering af fjernvarme i Vorbasse

Emne: Dalagervej 6–20, Tribinivej
 Gøglervej


Rev. B	
Rev. A	
Mål	1:500 A1
Dato	16.01.2024
Proj.	
Check.	
Sag nr.	2023-122
Tegn. nr.	

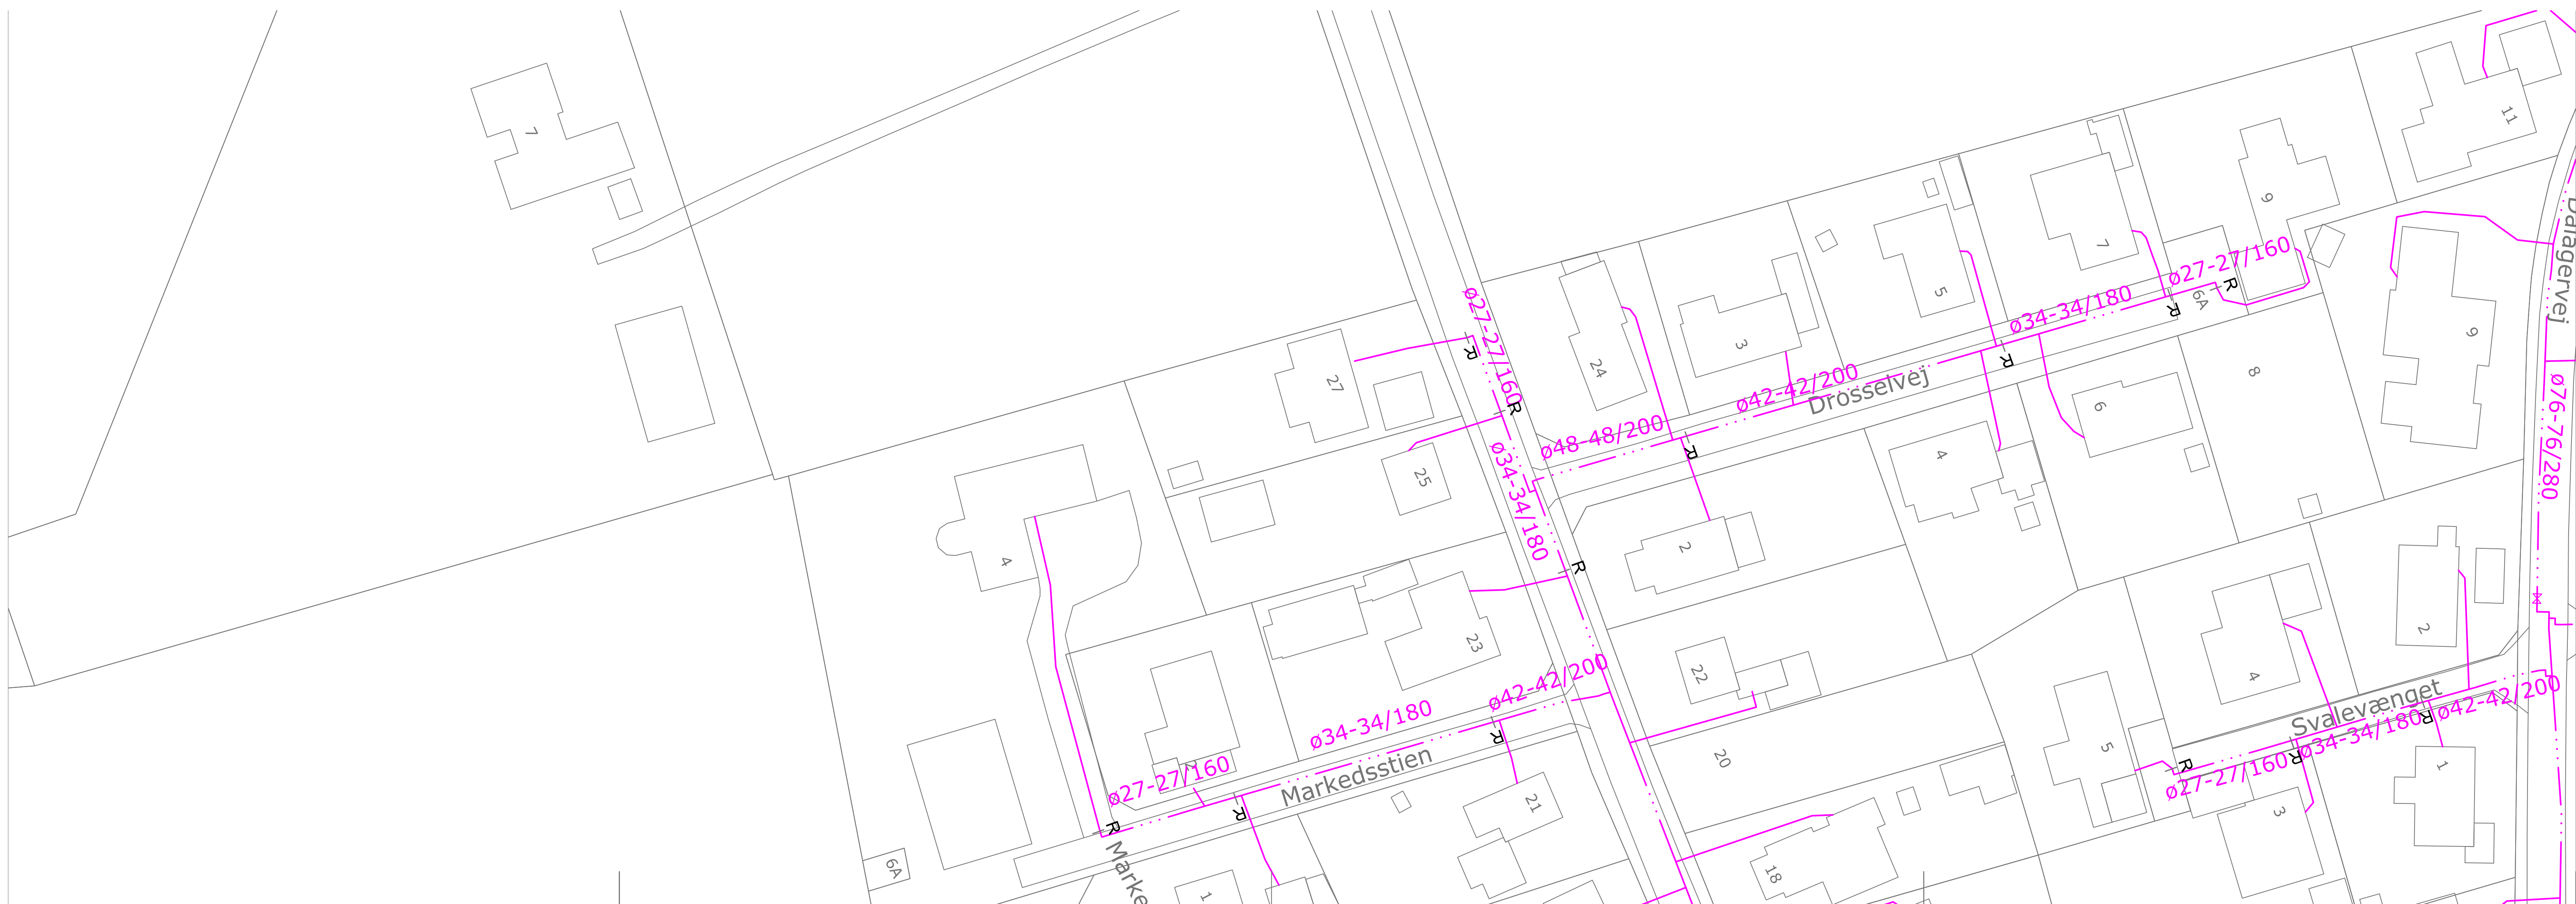

- · — · — · — Ny Fjernvarmeledning
- · — · — · — Vand
- · — · — · — 0,4 kV Elkabel
- · — · — · — 10 / 15 kV Elkabel
- · — · — · — Gadelys
- · — · — · — Kloak
- · — · — · — Gas
- · — · — · — Fiber/TDC
- · — · — · — Døde ledninger

Note:
 Respektafstande jf. DS 475 skal overholdes, medmindre andet er aftalt specifikt.

Alle fremmedlednings placering er vejledende. Der skal indhentes nye LER- oplysninger ifm. gravearbejdet.

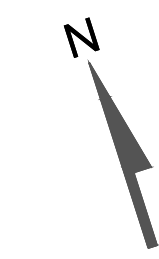

Bygherre: GEV Varme A/S
 Etablering af fjernvarme i Vorbasse

Emne: Nebelvej 18–24, Drosselvej
 Markedsstien, Svalevænget

DFP
 Varmeværkernes eget rådgivende ingeniørfirma
 Merkurvej 7 6000 Kolding Tlf. 76308000 dfp@dfp.dk www.dfp.dk

Rev. B	
Rev. A	
Mål	1:500 297x1050
Dato	16.01.2024
Proj.	
Check.	
Sag nr.	2023-122
Tegn. nr.	

010-13

